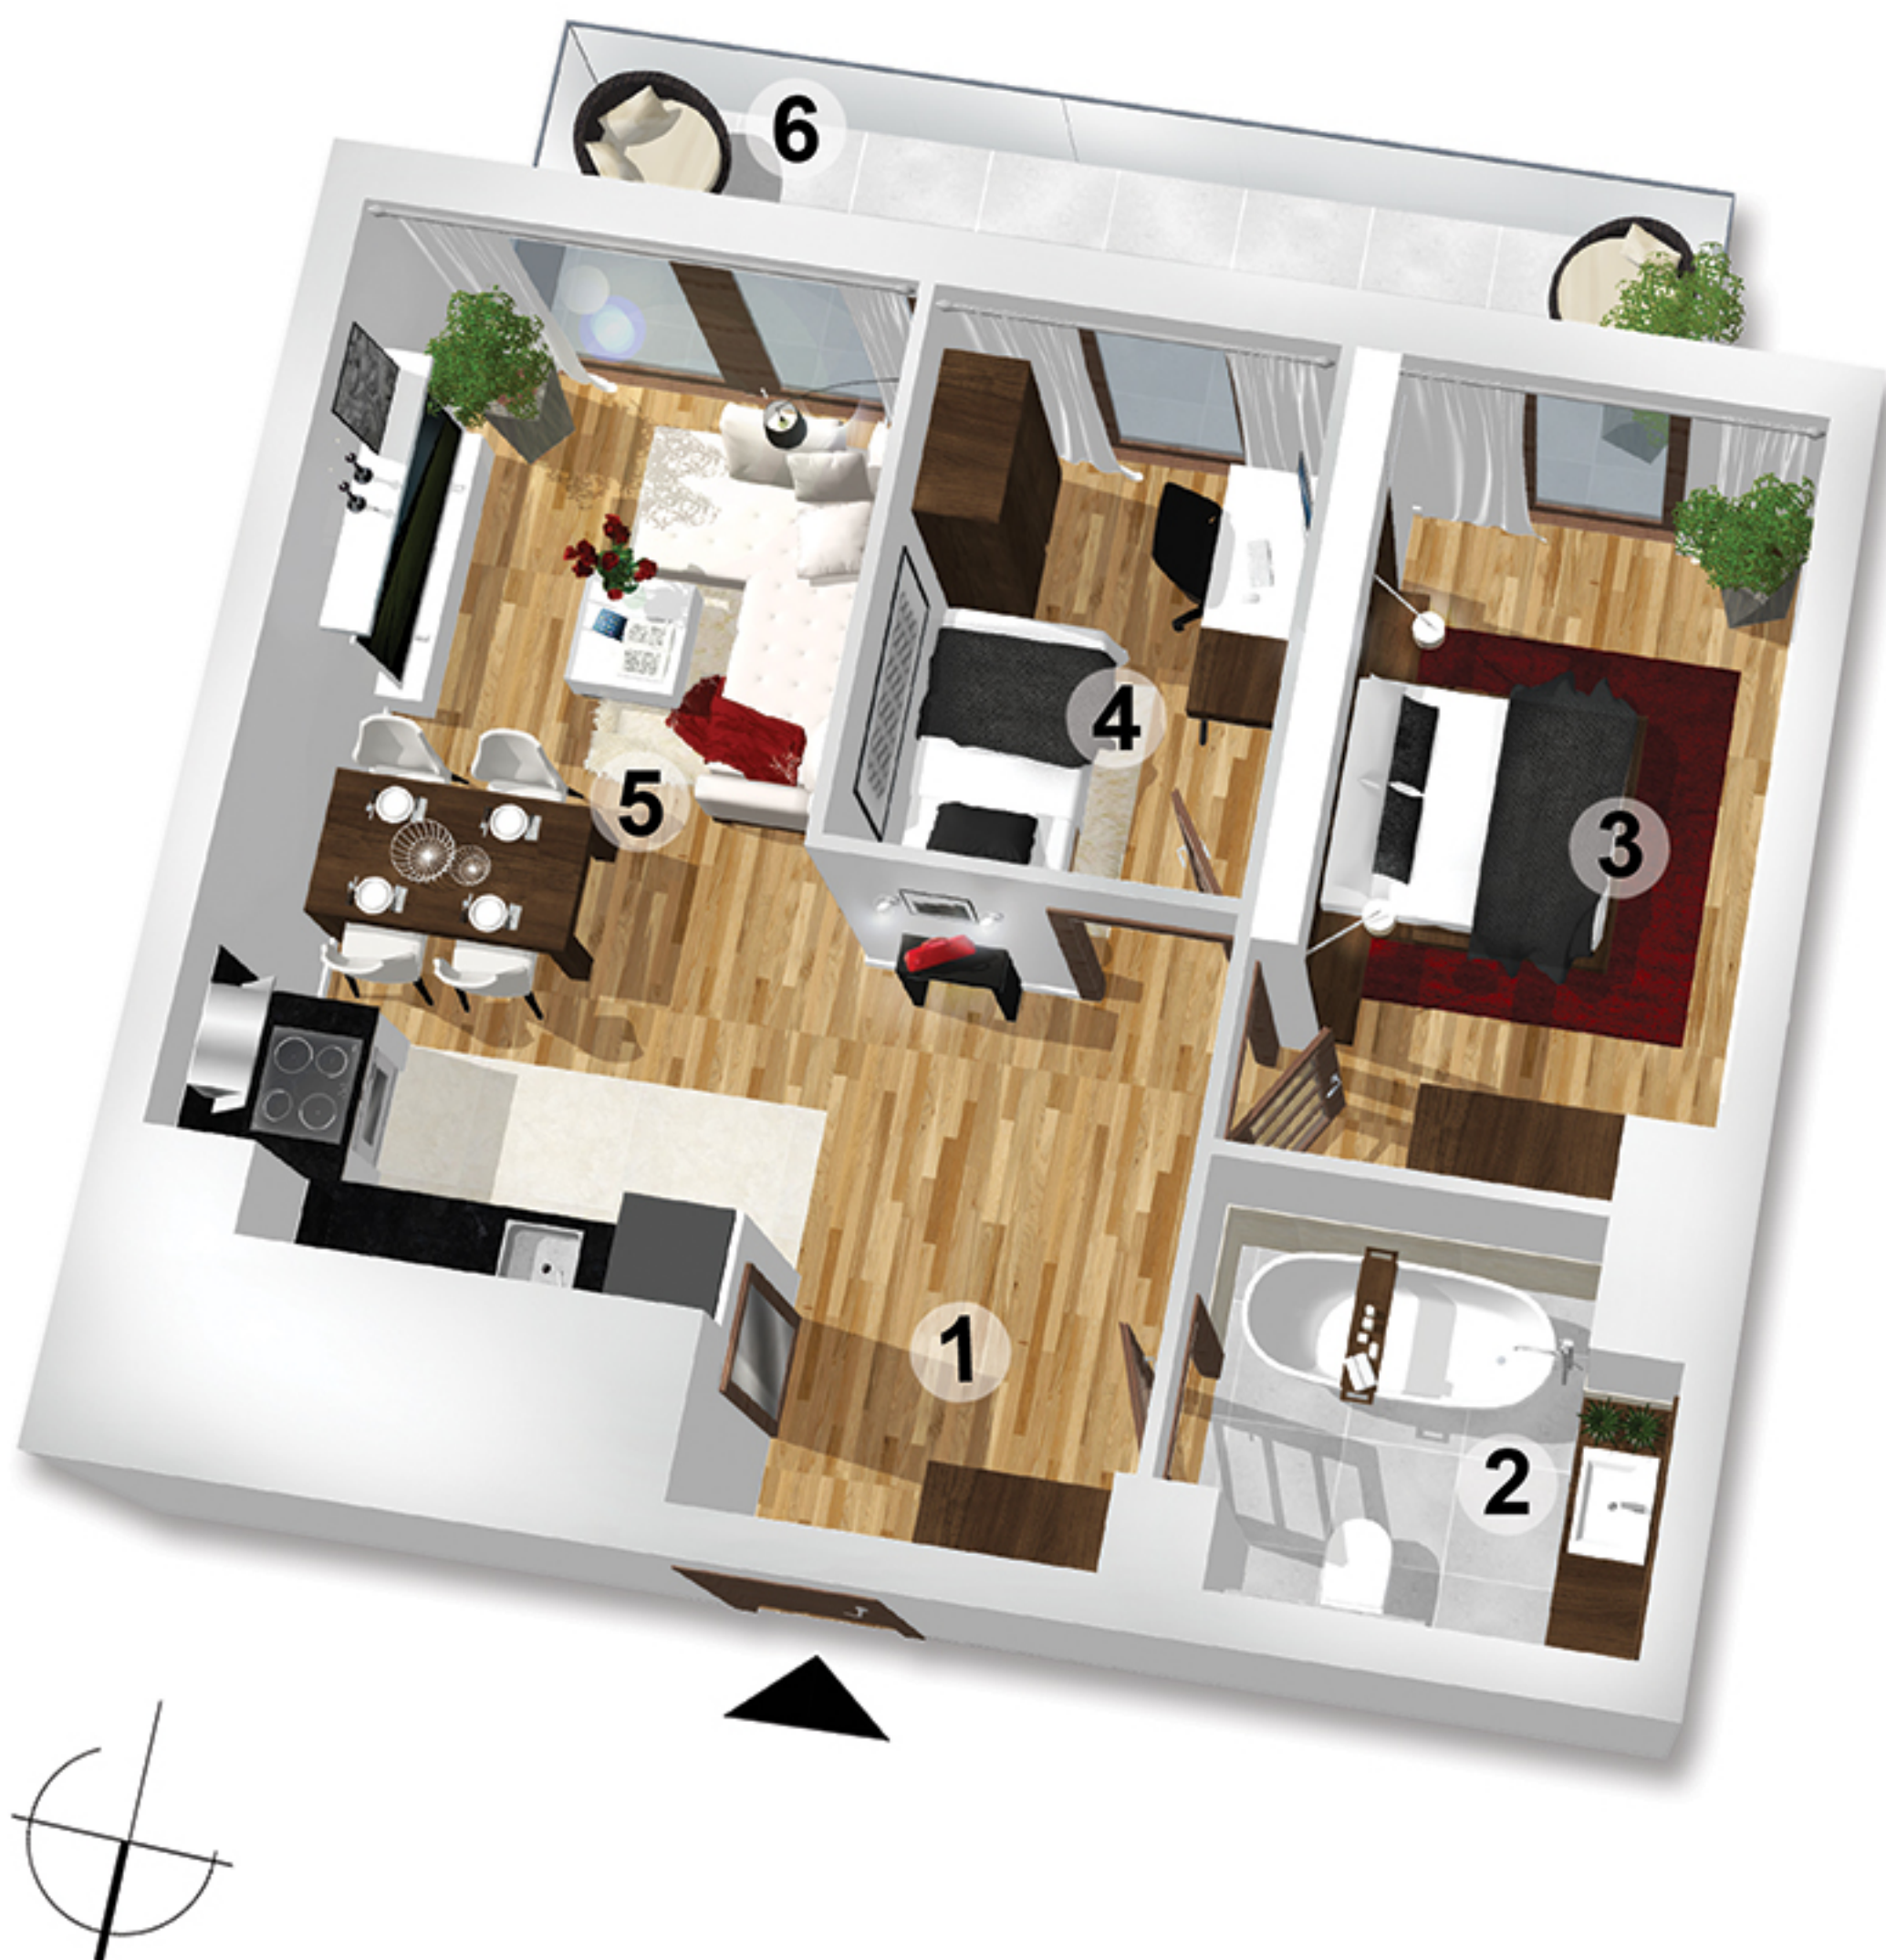
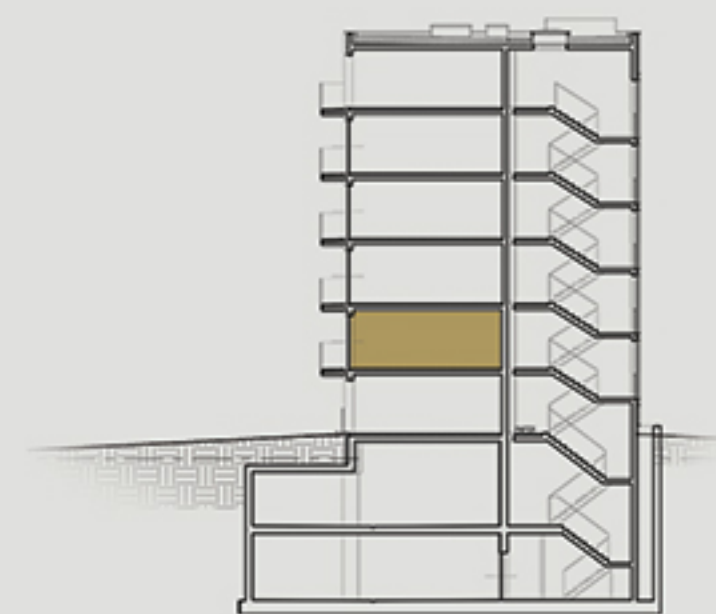
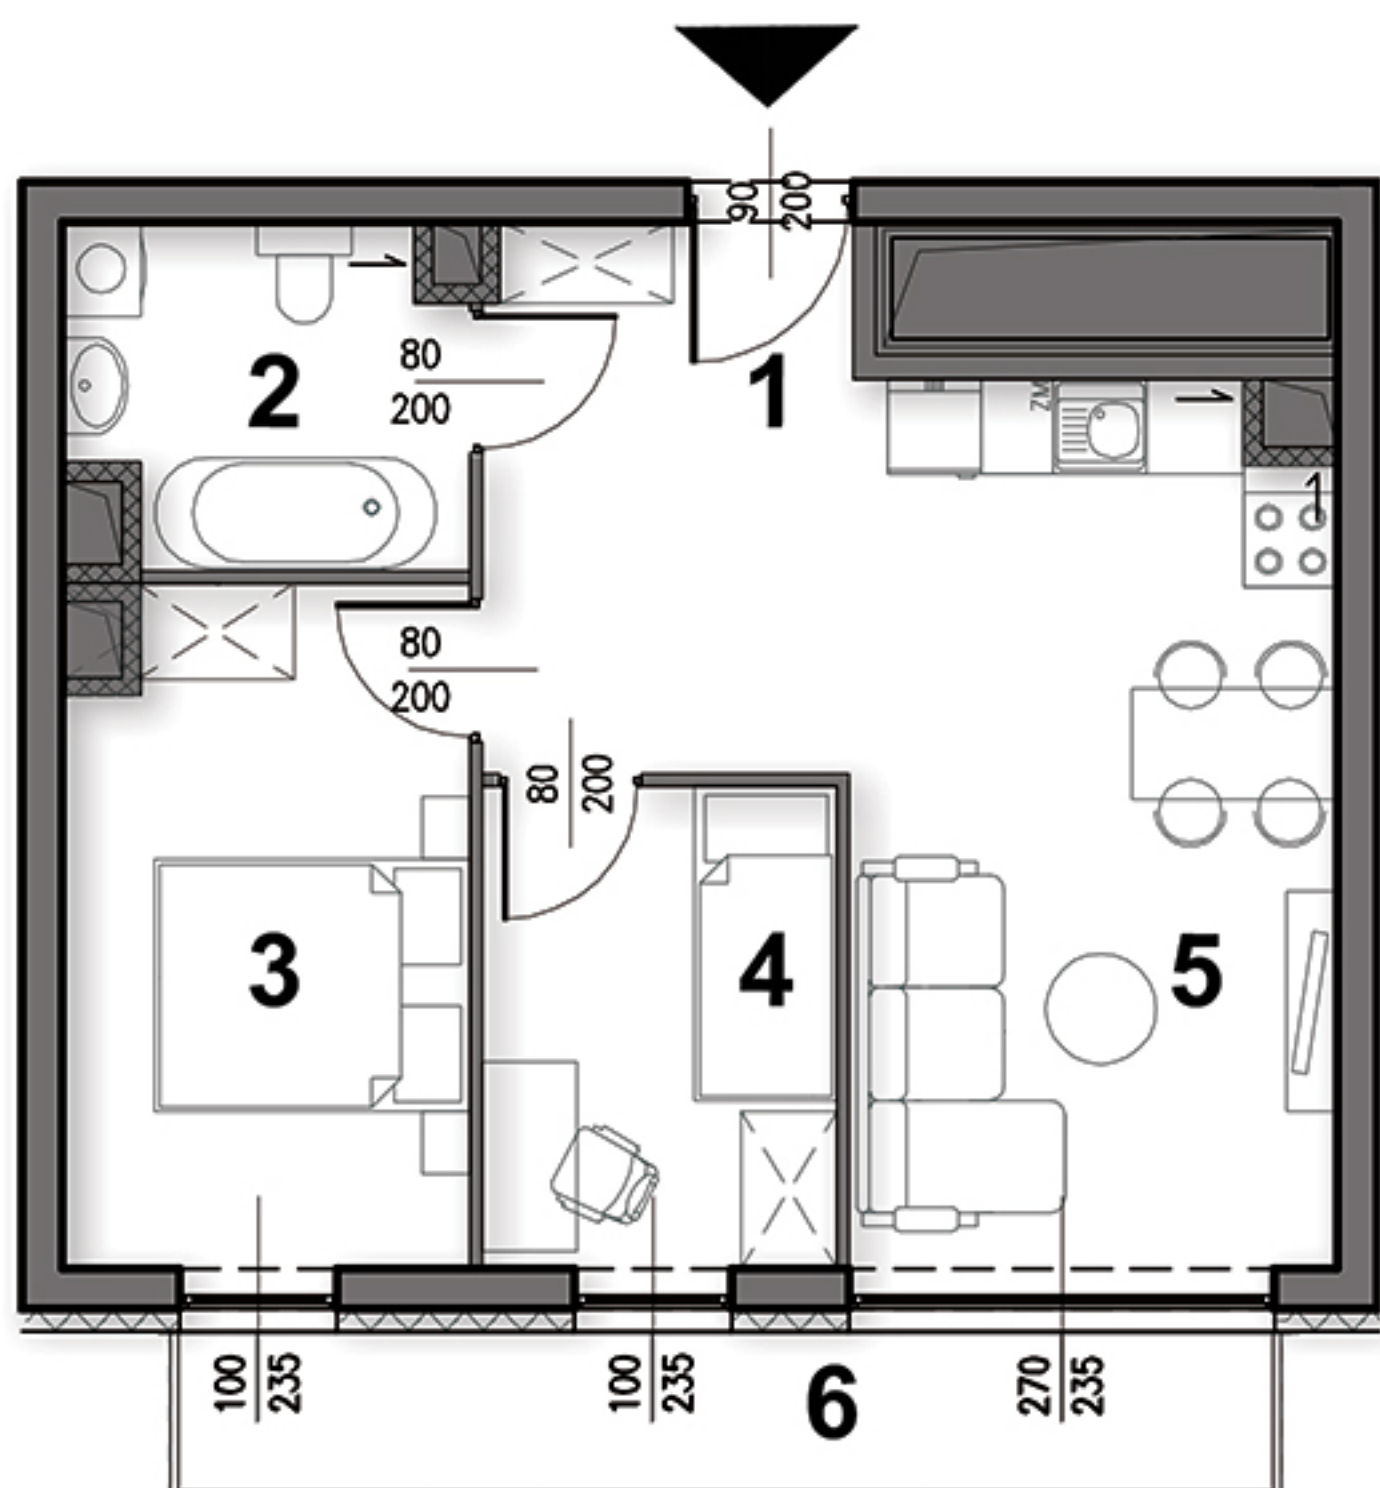




**I PIĘTRO****LOKALIZACJA NA KONDYGNACJI****ZESTAWIENIE POWIERZCHNI**

1. przedpokój	8,00 m ²
2. łazienka	5,08 m ²
3. pokój	11,06 m ²
4. pokój	6,73 m ²
5. pokój	16,95 m ²
6. balkon	6,95 m ²

POWIERZCHNIA UŻYTKOWA47,82 m²

**1 PIĘTRO****ZESTAWIENIE POWIERZCHNI**

1. przedpokój	8,00 m ²
2. łazienka	5,08 m ²
3. pokój	11,06 m ²
4. pokój	6,73 m ²
5. pokój	16,95 m ²
6. balkon	6,95 m ²

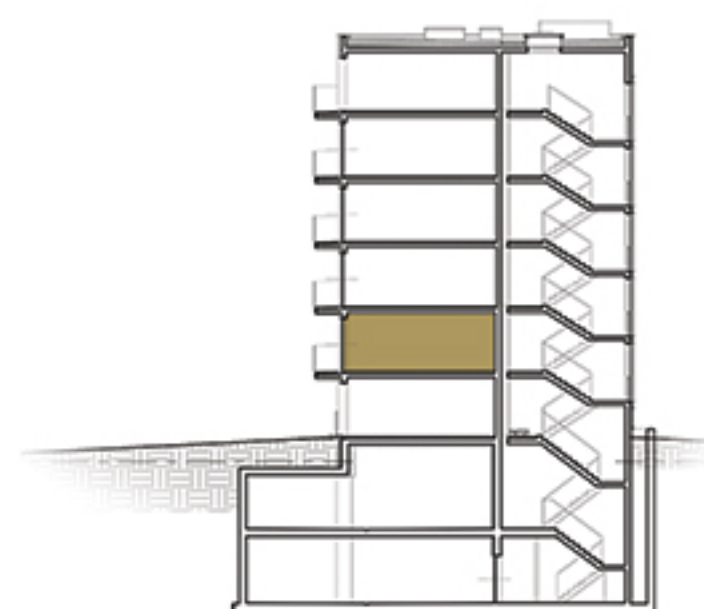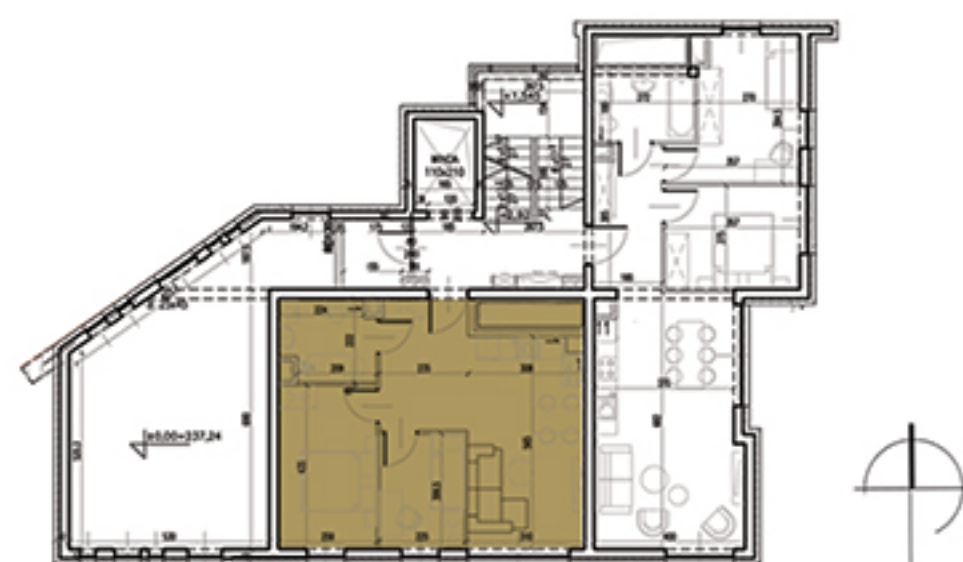POWIERZCHNIA UŻYTKOWA47,82 m²**LOKALIZACJA W BUDYNKU****LOKALIZACJA NA KONDYGNACJI**

SKALA 1:100

0 1 2 3 4 5 cm

