



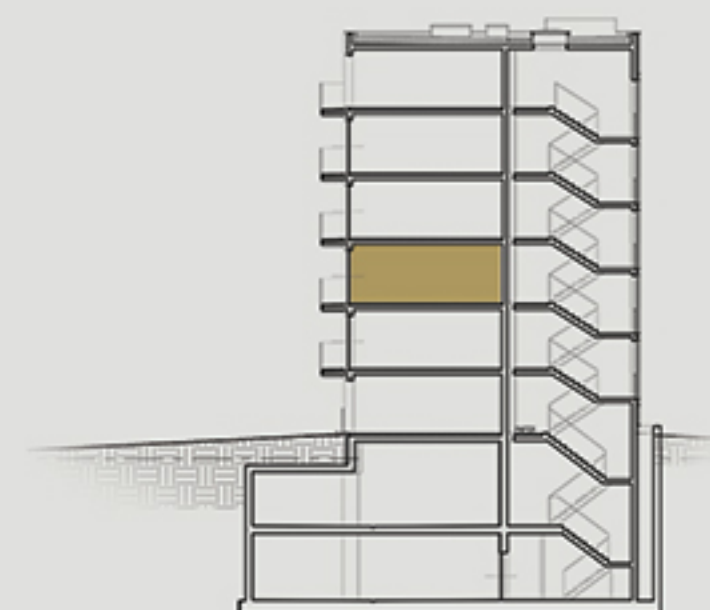

II PIĘTRO

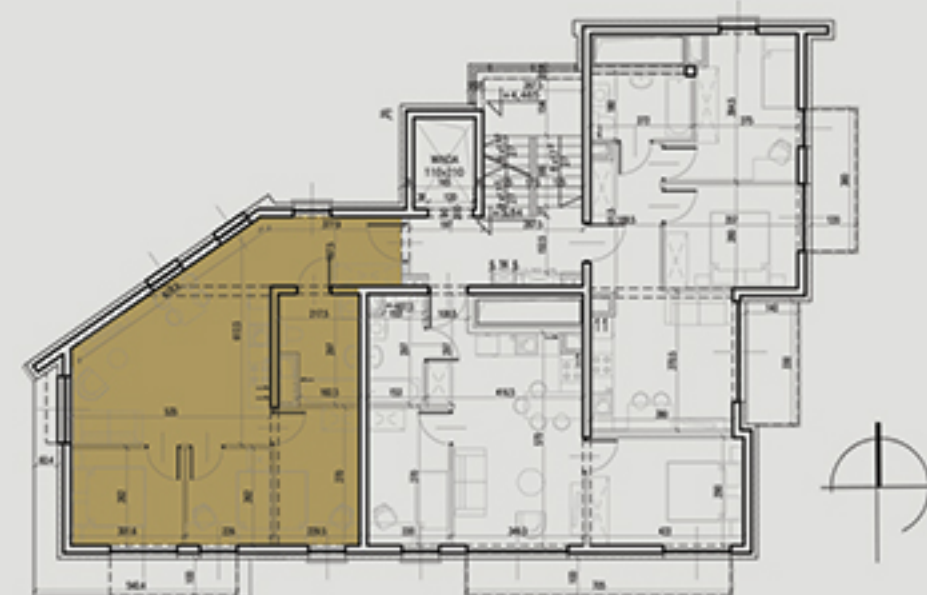

LOKALIZACJA NA KONDYGNACJI



ZESTAWIENIE POWIERZCHNI



1. przedpokój	6,46 m ²
2. pokój	23,46 m ²
3. pokój	7,71 m ²
4. pokój	5,77 m ²
5. pokój	8,31 m ²
6. łazienka	5,54 m ²
7. balkon	6,95 m ²

POWIERZCHNIA UŻYTKOWA

57,25 m²

2 PIĘTRO**ZESTAWIENIE POWIERZCHNI**

1. przedpokój	6,46 m ²
2. pokój	23,46 m ²
3. pokój	7,71 m ²
4. pokój	5,77 m ²
5. pokój	8,31 m ²
6. łazienka	5,54 m ²
7. balkon	6,95 m ²

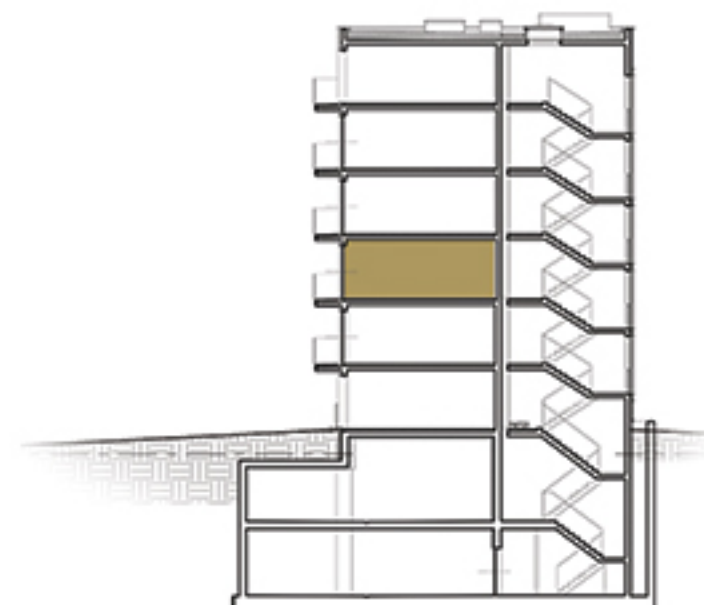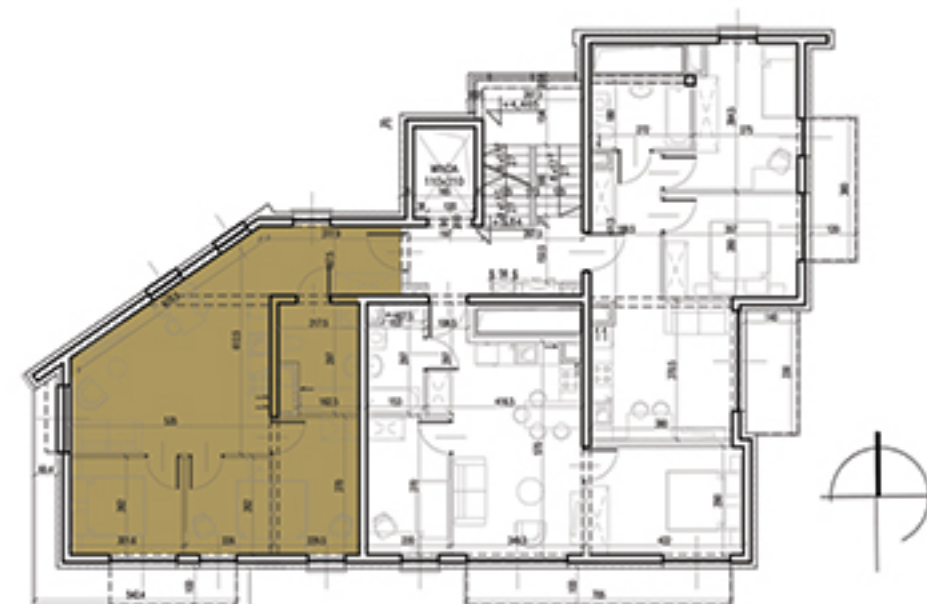POWIERZCHNIA UŻYTKOWA57,25 m²**LOKALIZACJA NA KONDYGNACJI****LOKALIZACJA NA KONDYGNACJI**

SKALA 1:100

0 1 2 3 4 5 cm

