



## II PIĘTRO

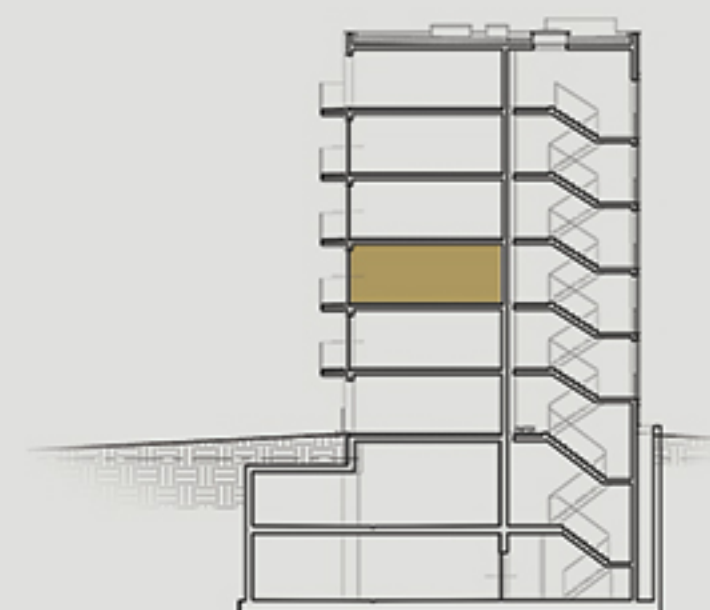

## LOKALIZACJA NA KONDYGNACJI

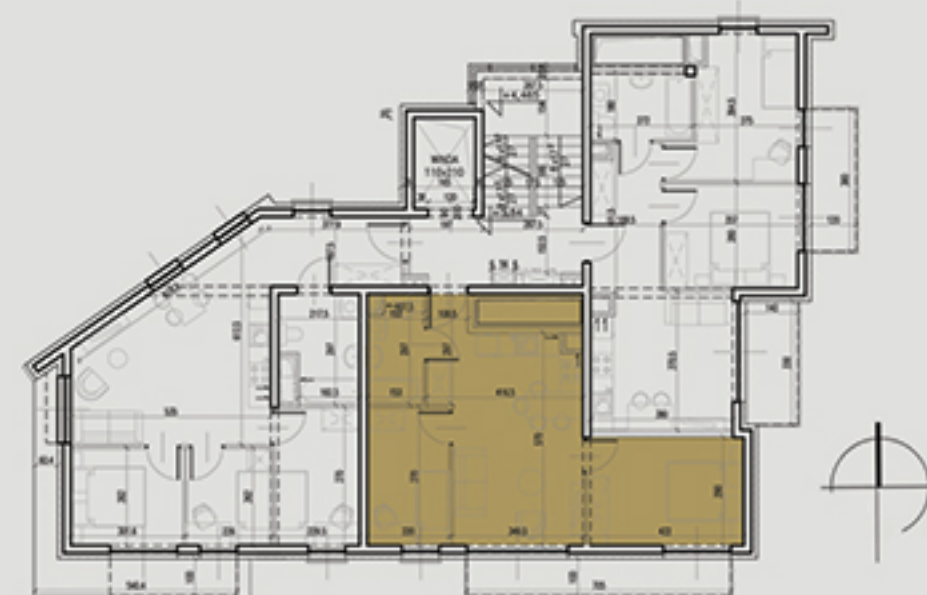


## ZESTAWIENIE POWIERZCHNI

1. przedpokój	3,11 m <sup>2</sup>
2. łazienka	4,15 m <sup>2</sup>
3. pokój	7,96 m <sup>2</sup>
4. pokój	18,58 m <sup>2</sup>
5. pokój	12,02 m <sup>2</sup>
6. balkon	7,05 m <sup>2</sup>

## POWIERZCHNIA UŻYTKOWA

45,82 m<sup>2</sup>



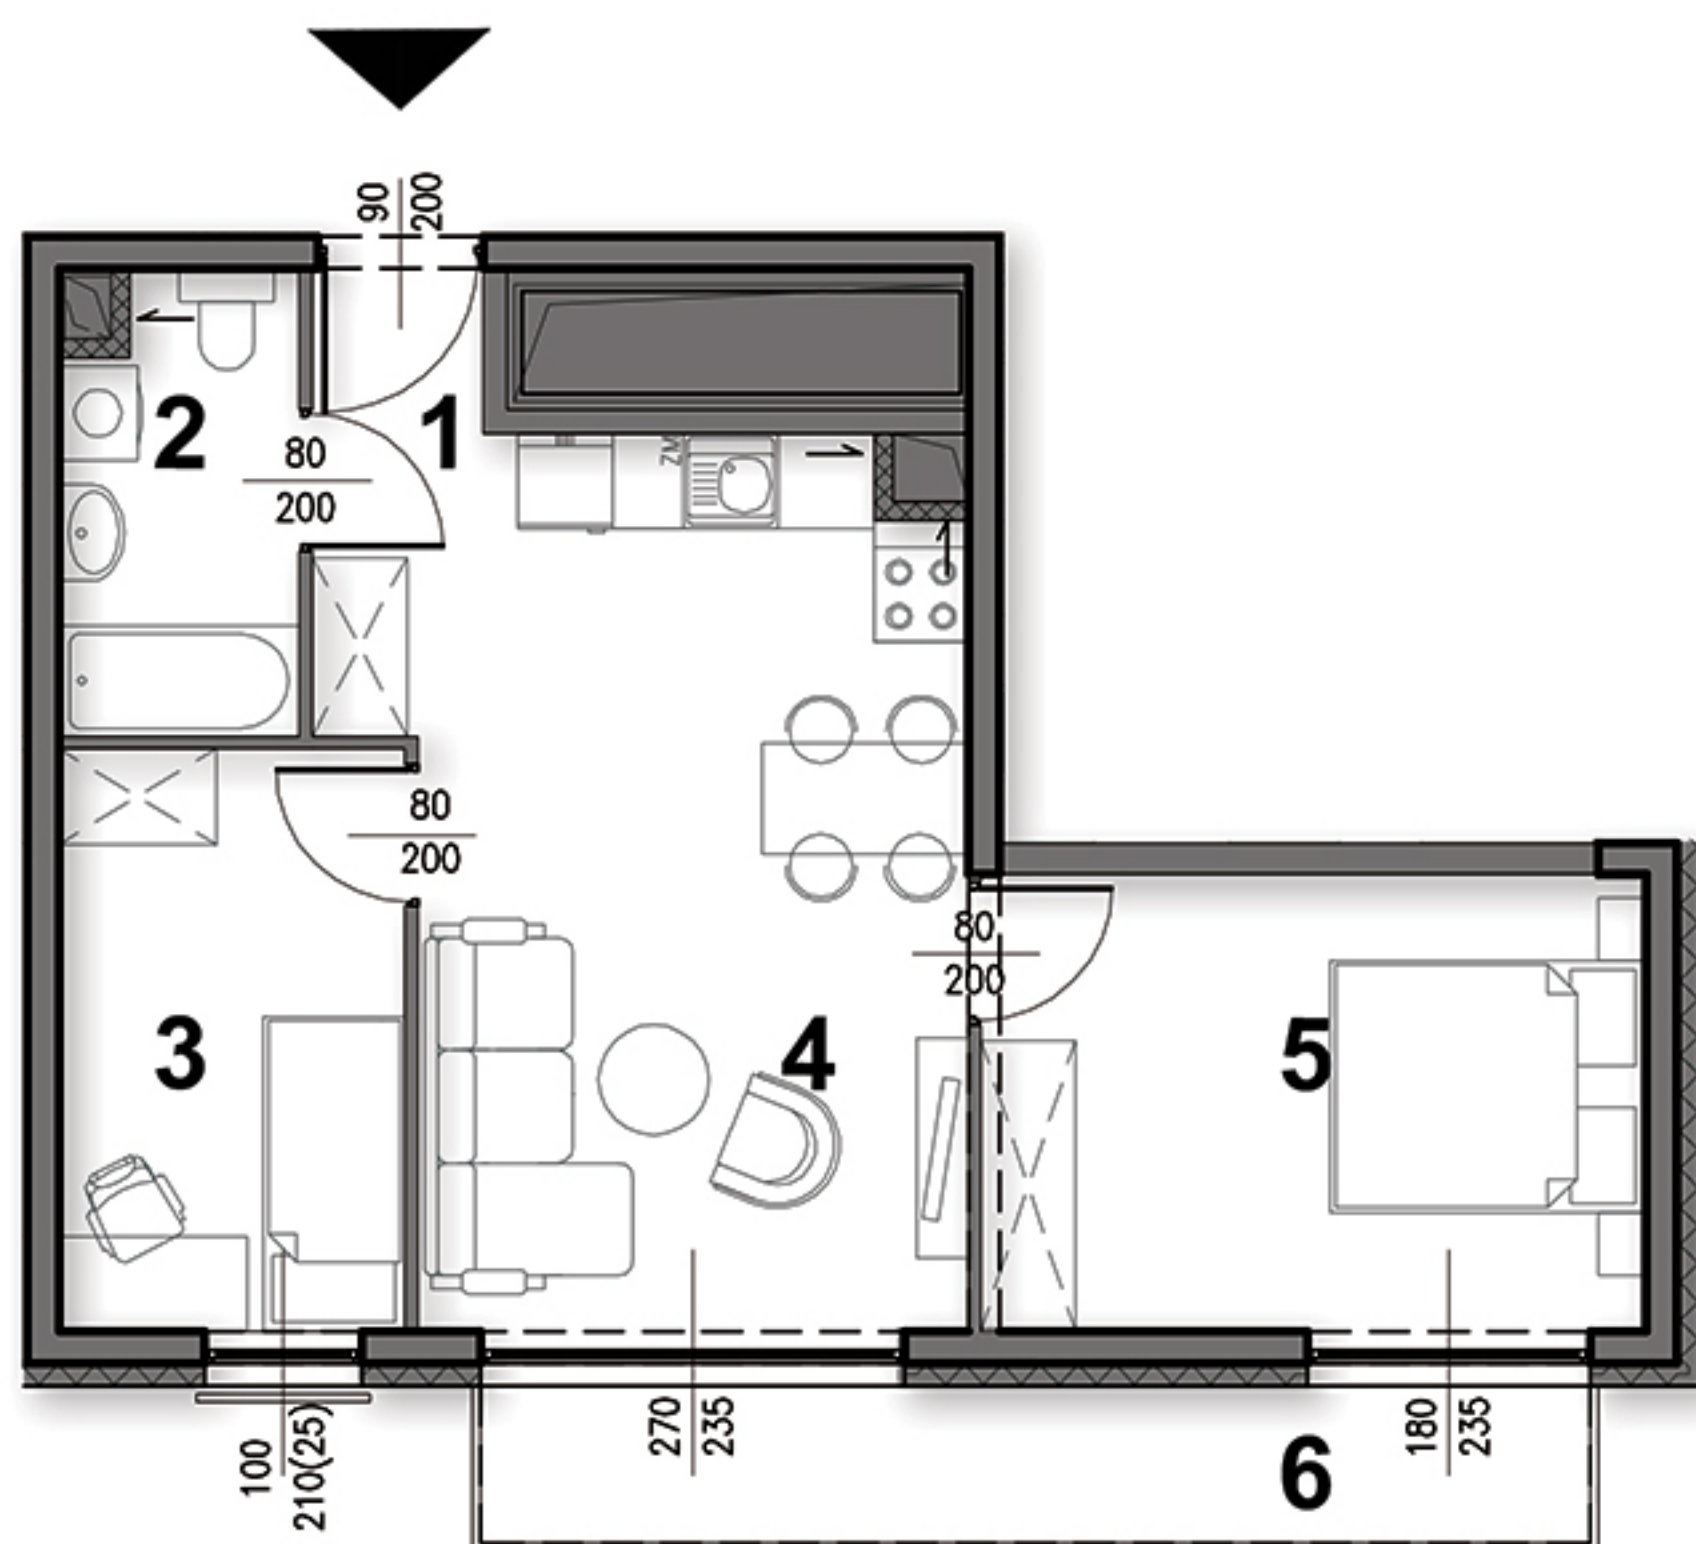

## 2 PIĘTRO


## ZESTAWIENIE POWIERZCHNI

1. przedpokój	3,11 m <sup>2</sup>
2. łazienka	4,15 m <sup>2</sup>
3. pokój	7,96 m <sup>2</sup>
4. pokój	18,58 m <sup>2</sup>
5. pokój	12,02 m <sup>2</sup>
6. balkon	7,05 m <sup>2</sup>


## POWIERZCHNIA UŻYTKOWA

45,82 m<sup>2</sup>

## LOKALIZACJA W BUDYNKU

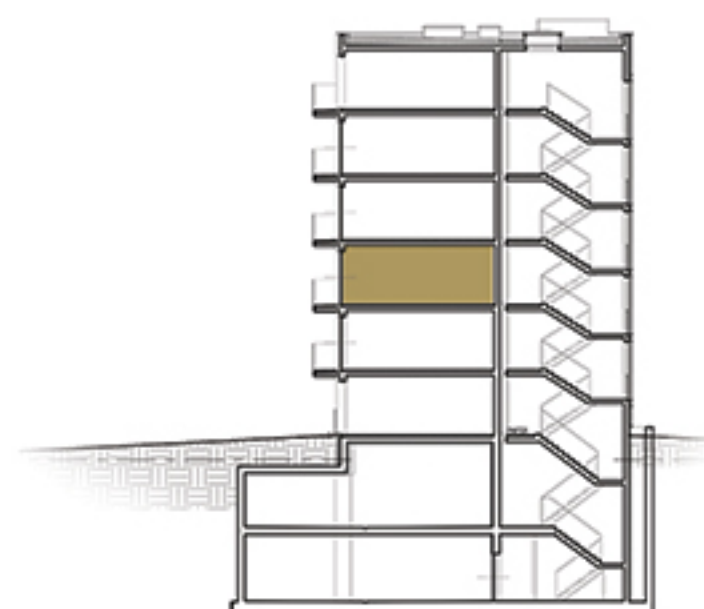

## LOKALIZACJA NA KONDYGNACJI

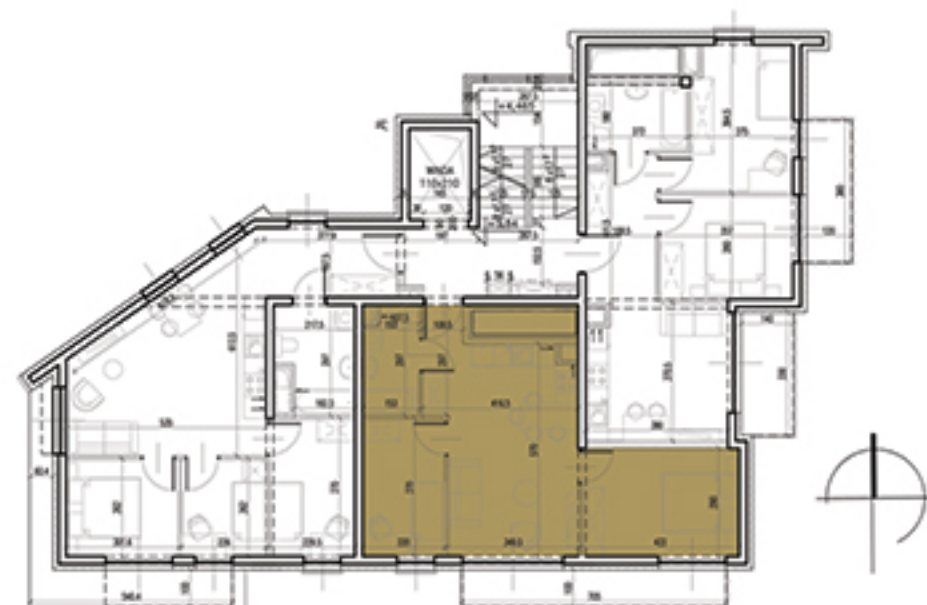

SKALA 1:100

0 1 2 3 4 5 cm

