



III PIĘTRO

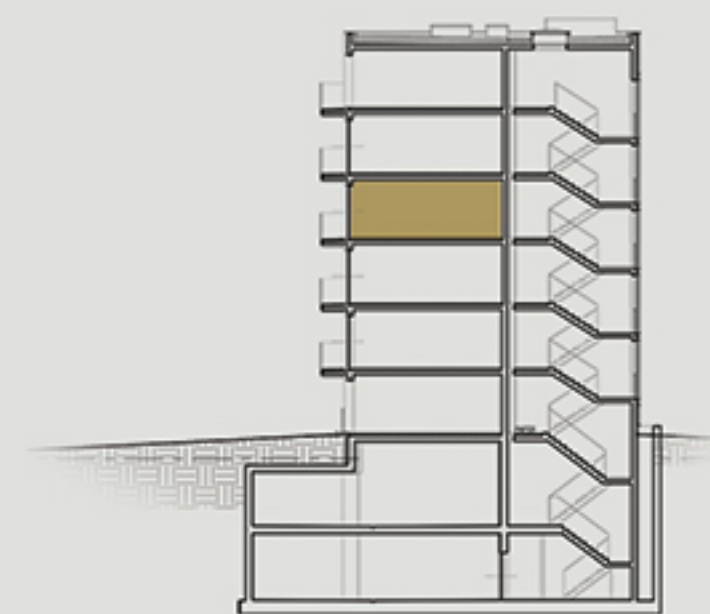

LOKALIZACJA NA KONDYGNACJI

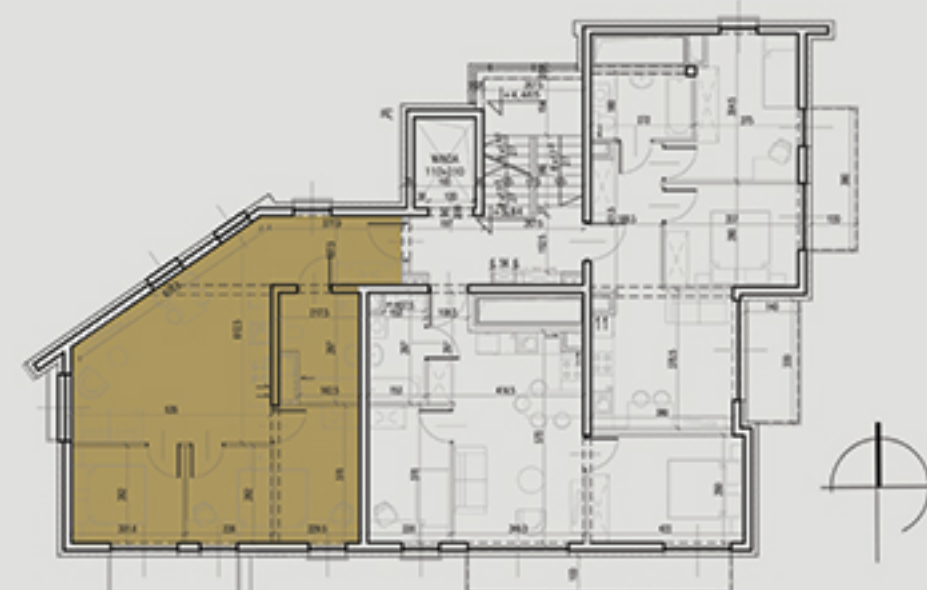

ZESTAWIENIE POWIERZCHNI

1. przedpokój	6,46 m ²
2. pokój	23,46 m ²
3. pokój	7,71 m ²
4. pokój	5,77 m ²
5. pokój	8,31 m ²
6. łazienka	5,54 m ²
7. balkon	3,40 m ²
8. balkon	1,11 m ²

POWIERZCHNIA UŻYTKOWA

57,25 m²

3 PIĘTRO


ZESTAWIENIE POWIERZCHNI

1. przedpokój	6,46 m ²
2. pokój	23,46 m ²
3. pokój	7,71 m ²
4. pokój	5,77 m ²
5. pokój	8,31 m ²
6. łazienka	5,54 m ²
7. balkon	3,40 m ²
8. balkon	1,11 m ²



POWIERZCHNIA UŻYTKOWA

57,25 m²

LOKALIZACJA W BUDYNKU

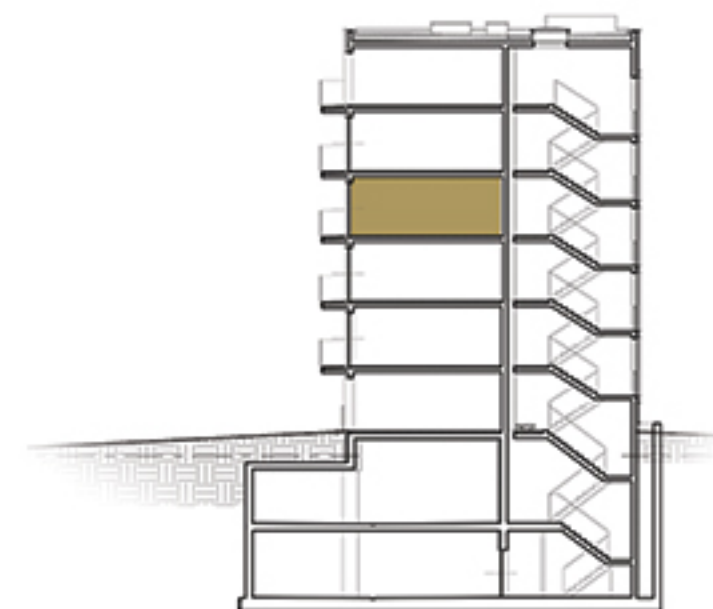

LOKALIZACJA NA KONDYGNACJI

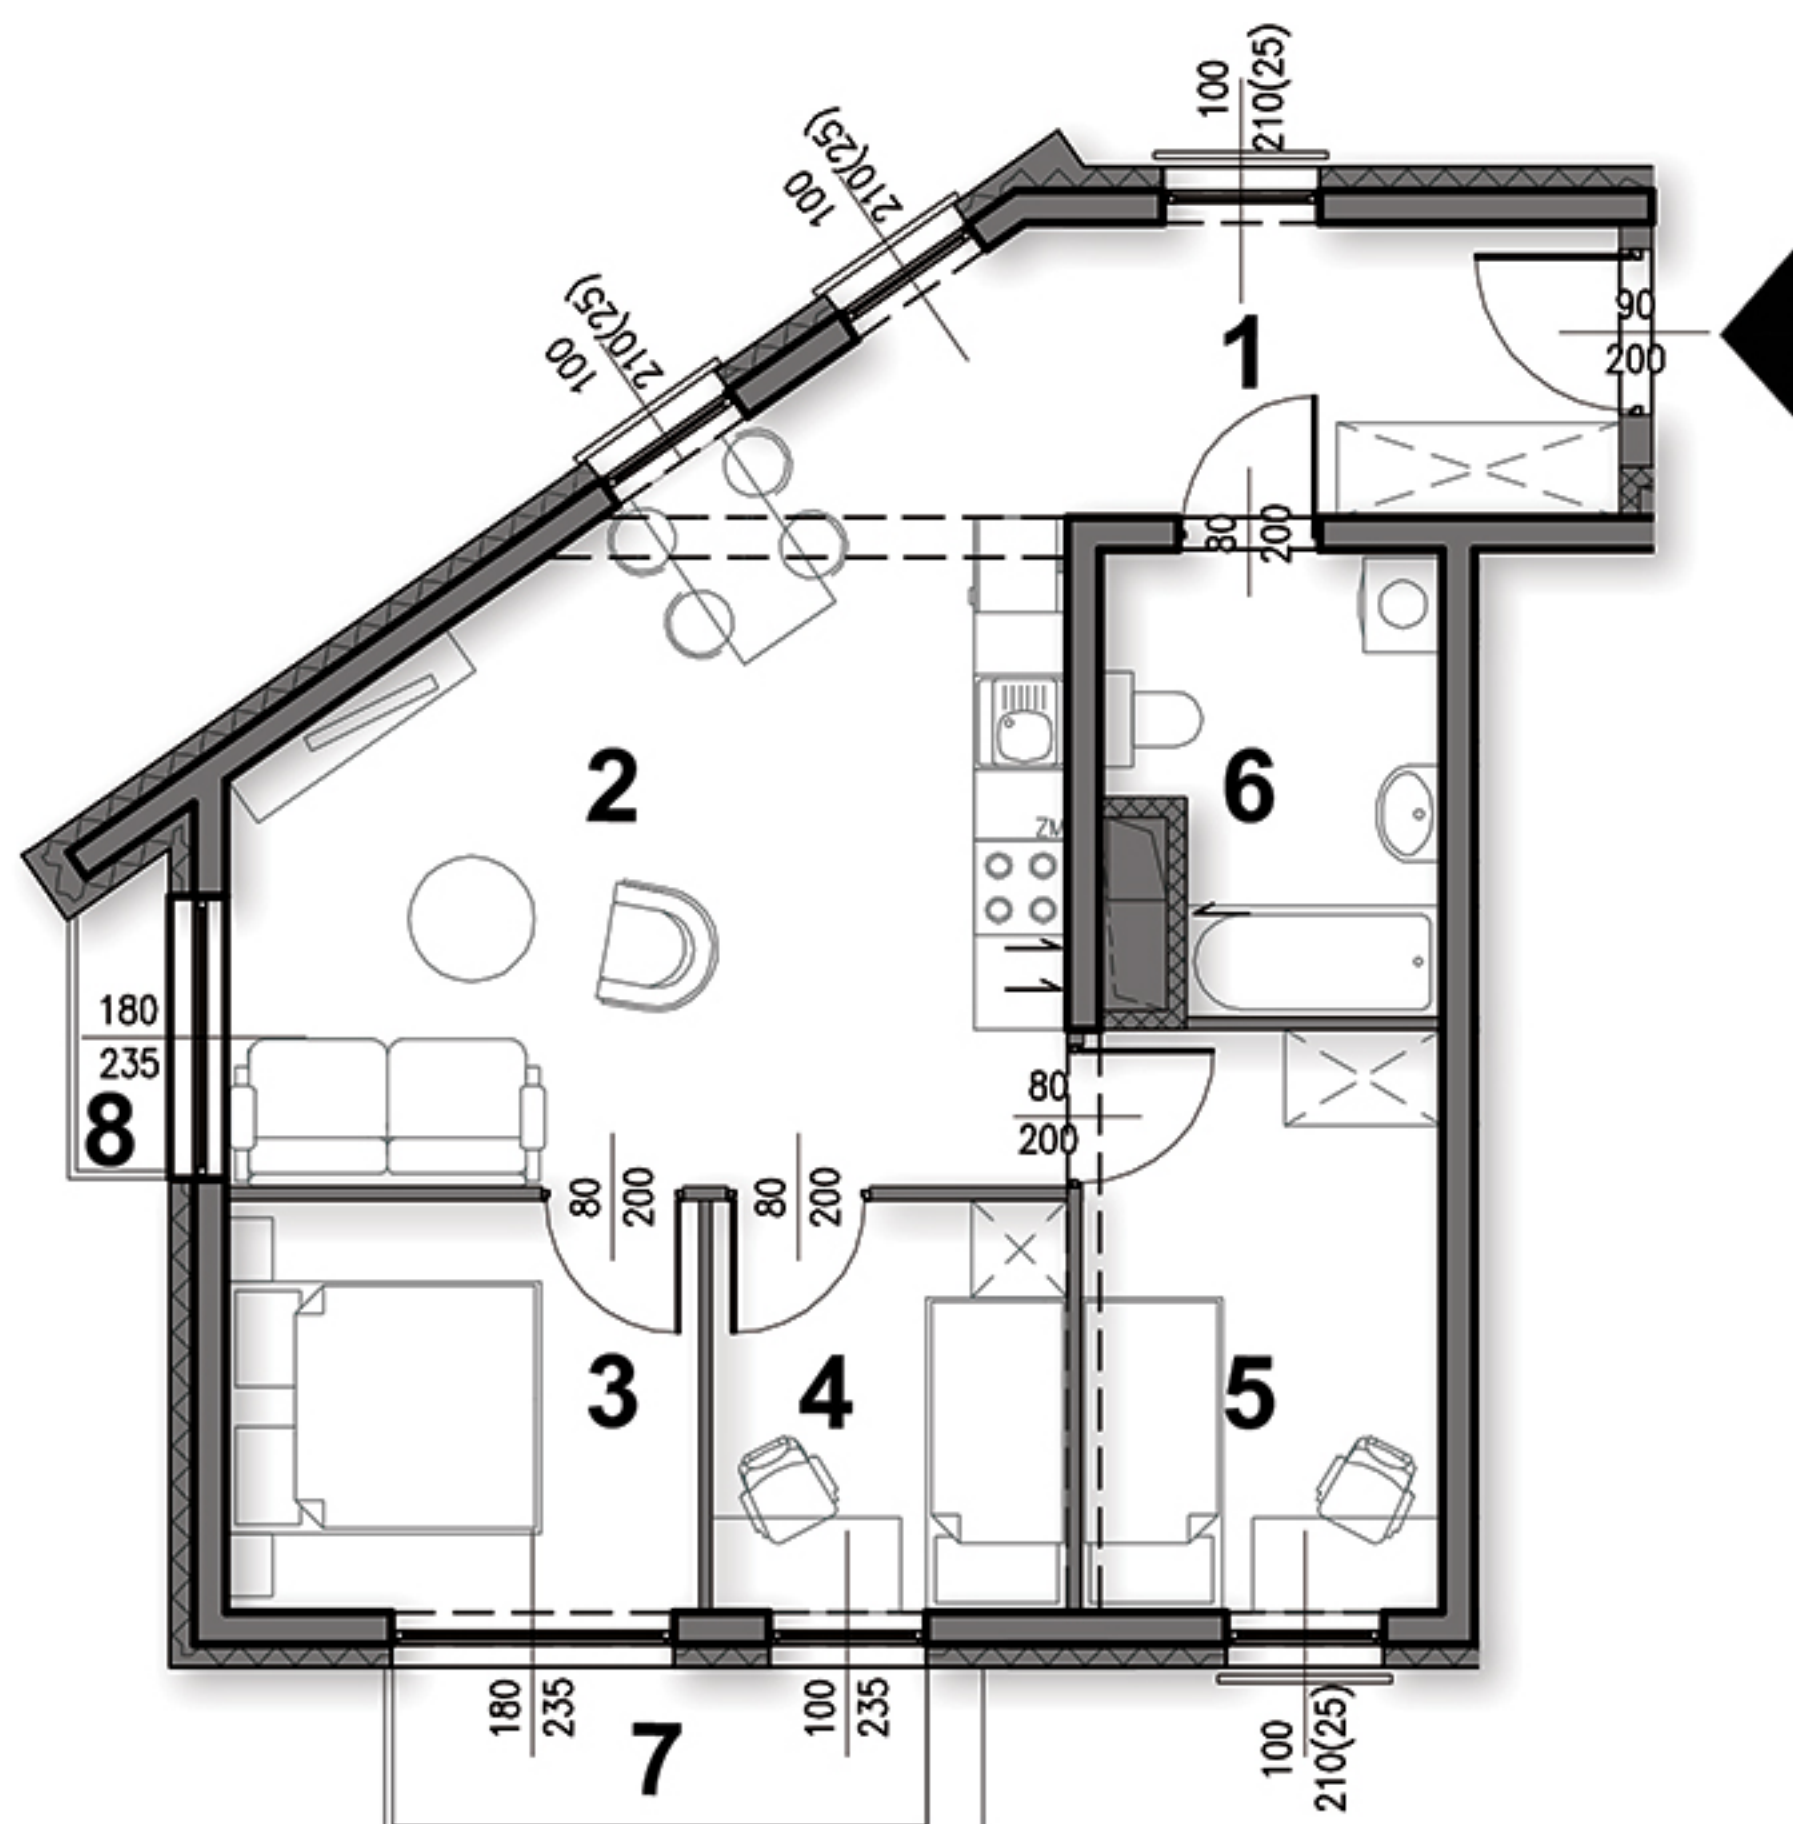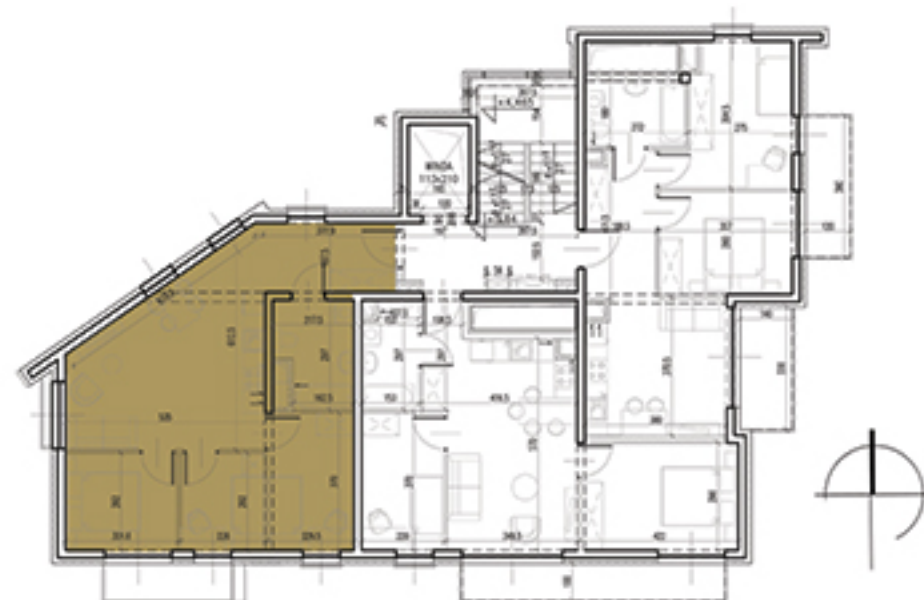

SKALA 1:100

0 1 2 3 4 5 cm

