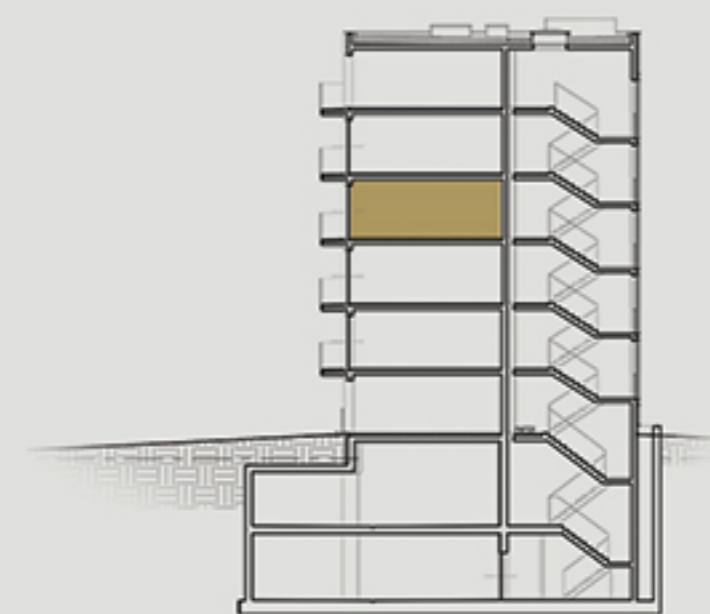
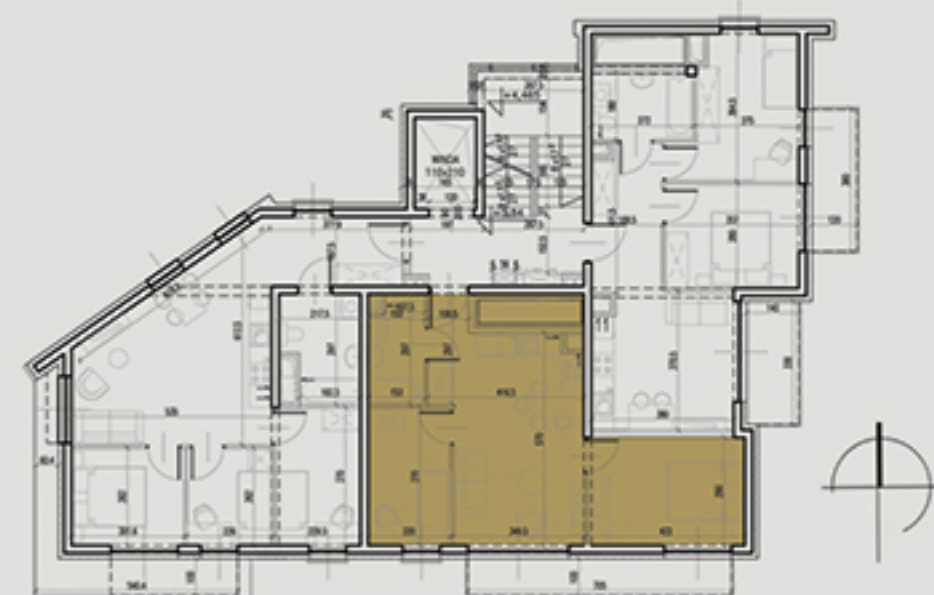


III PIĘTRO



LOKALIZACJA NA KONDYGNACJI



ZESTAWIENIE POWIERZCHNI

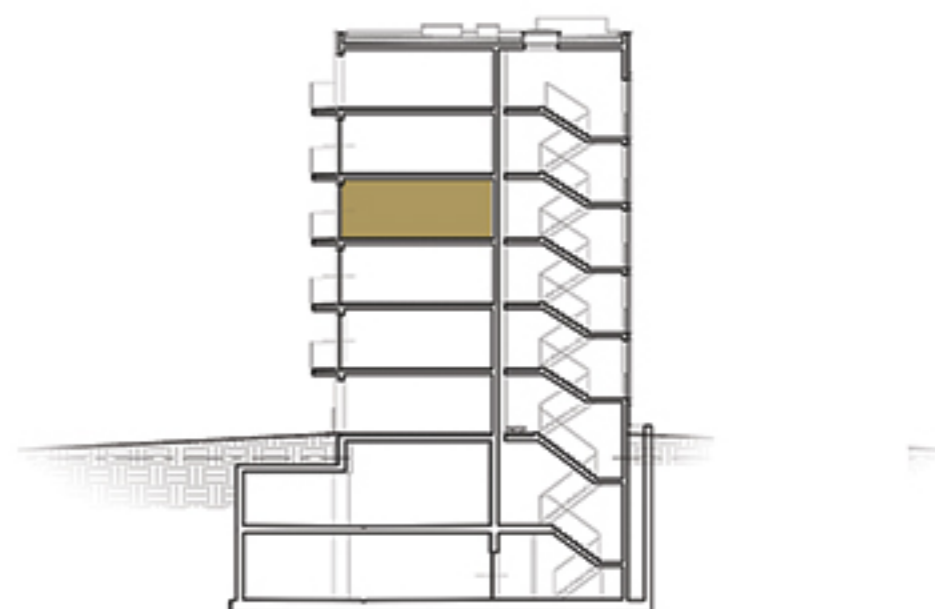
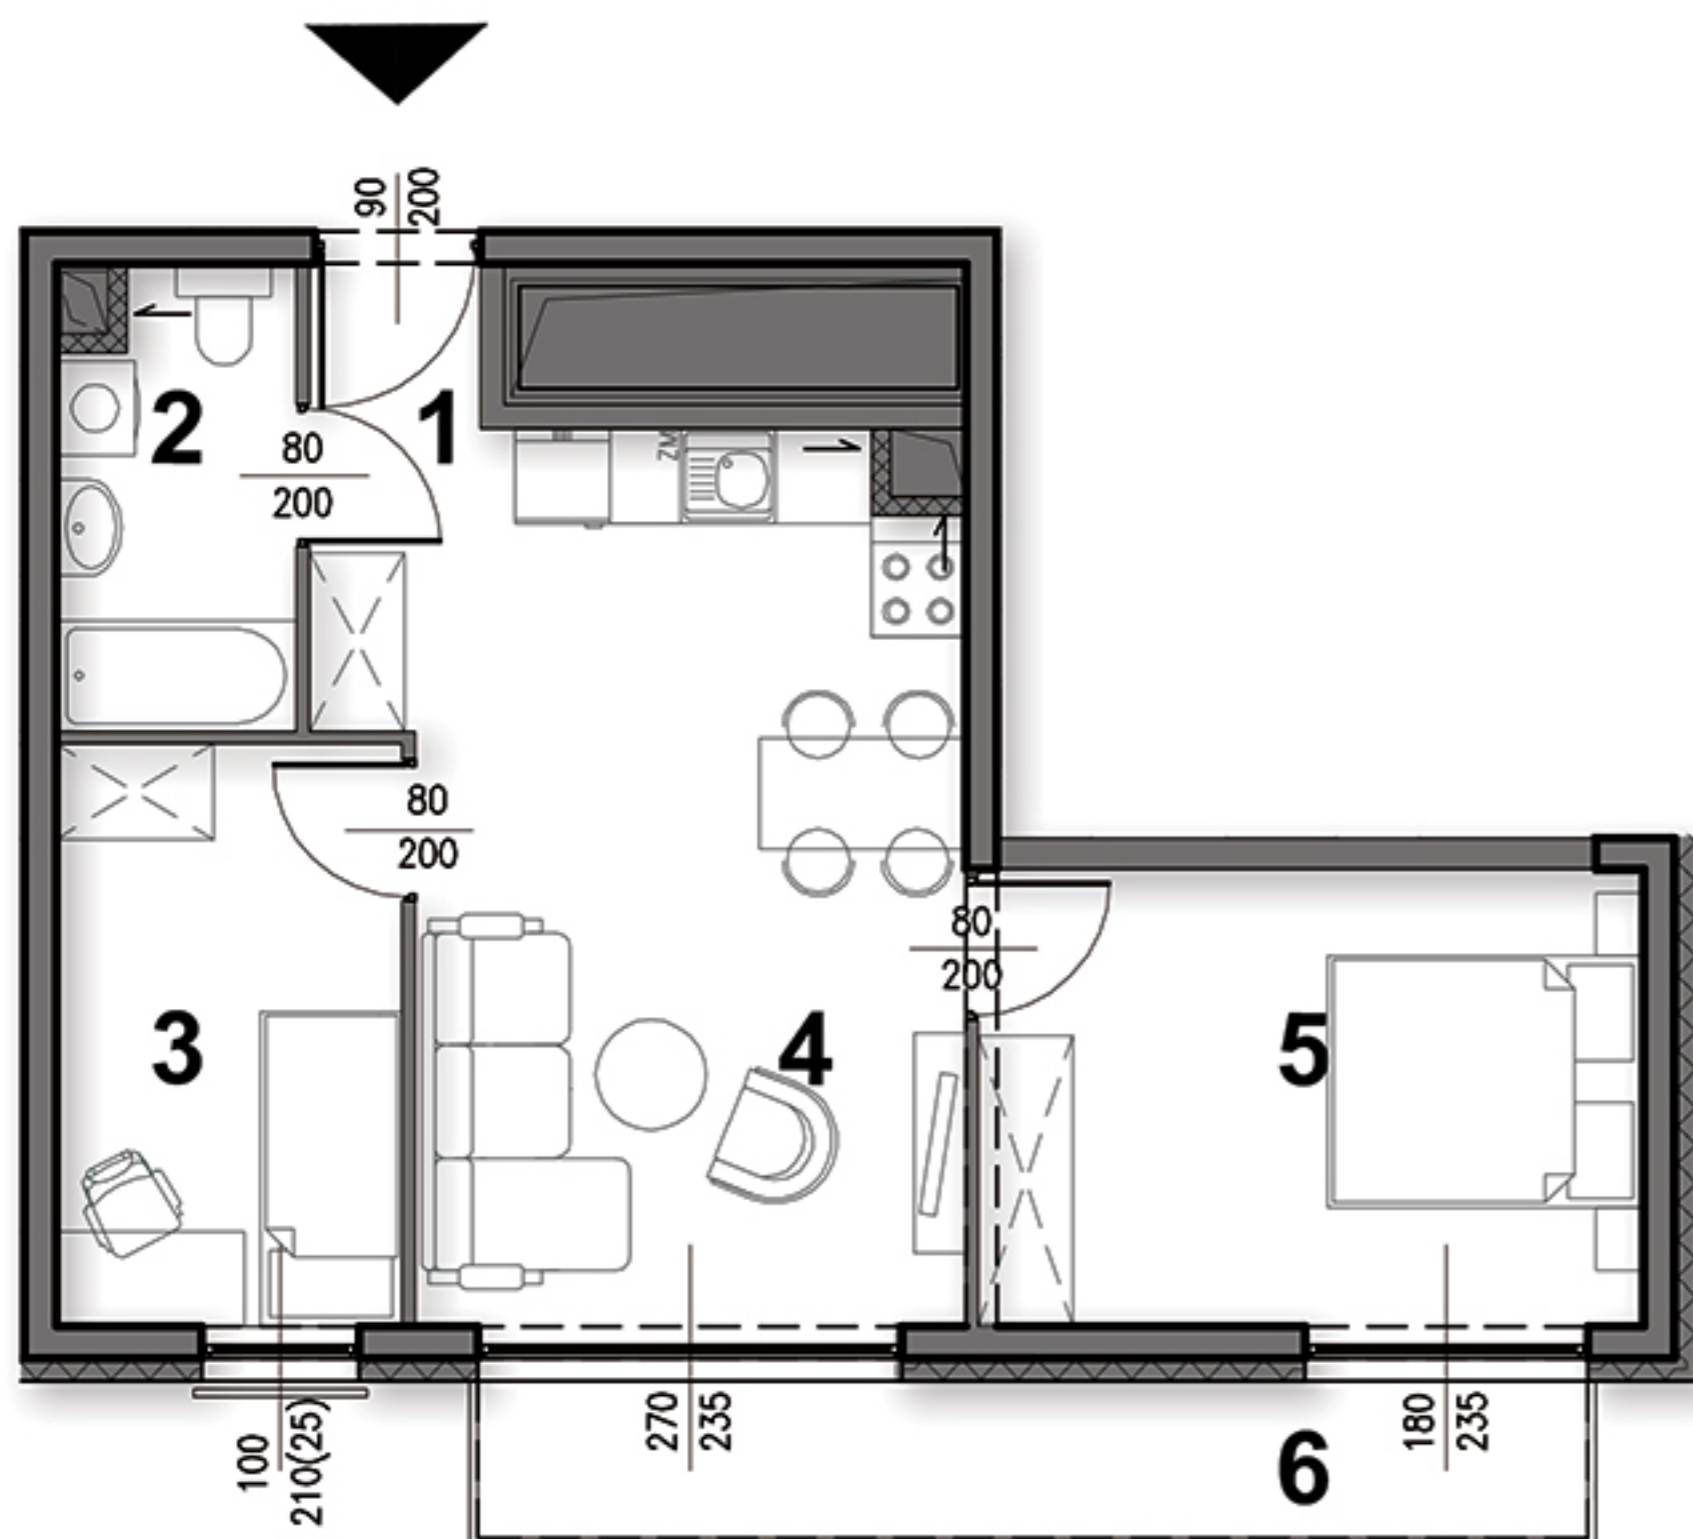
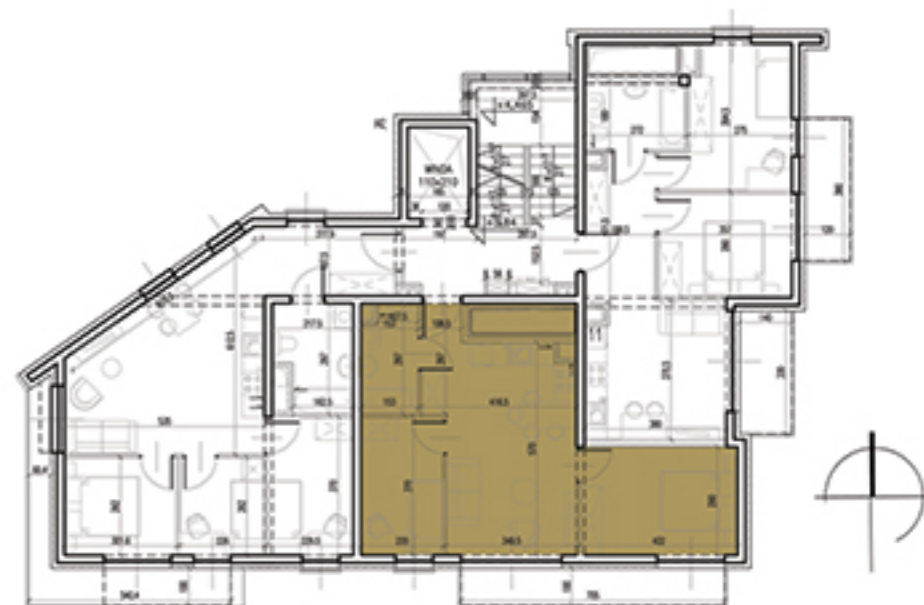
1. przedpokój	3,11 m ²
2. łazienka	4,15 m ²
3. pokój	7,96 m ²
4. pokój	18,58 m ²
5. pokój	12,02 m ²
6. balkon	7,05 m ²

POWIERZCHNIA UŻYTKOWA

45,82 m²

3 PIĘTRO**ZESTAWIENIE POWIERZCHNI**

1. przedpokój	3,11 m ²
2. łazienka	4,15 m ²
3. pokój	7,96 m ²
4. pokój	18,58 m ²
5. pokój	12,02 m ²
6. balkon	7,05 m ²

POWIERZCHNIA UŻYTKOWA45,82 m²**LOKALIZACJA W BUDYNKU****LOKALIZACJA NA KONDYGNACJI**

SKALA 1:100

0 1 2 3 4 5 cm

