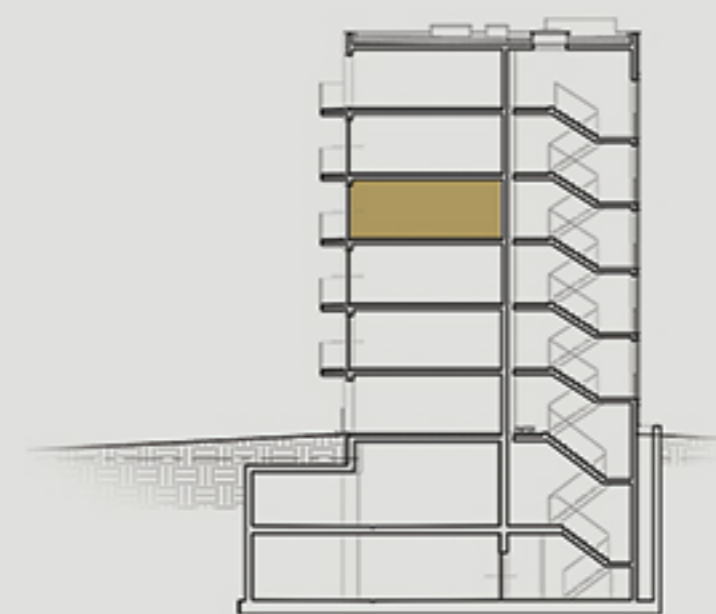
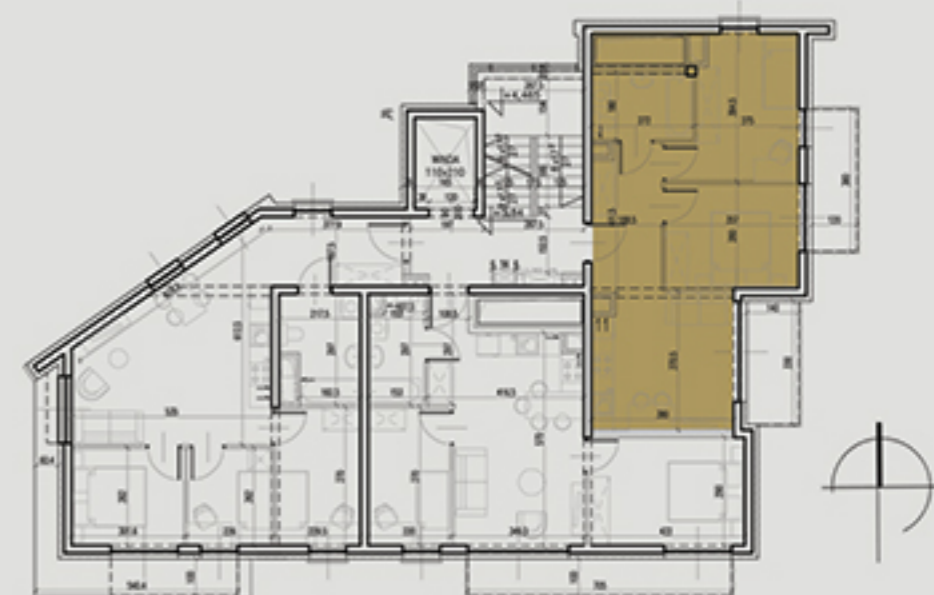




## III PIĘTRO



## LOKALIZACJA NA KONDYGNACJI



## ZESTAWIENIE POWIERZCHNI

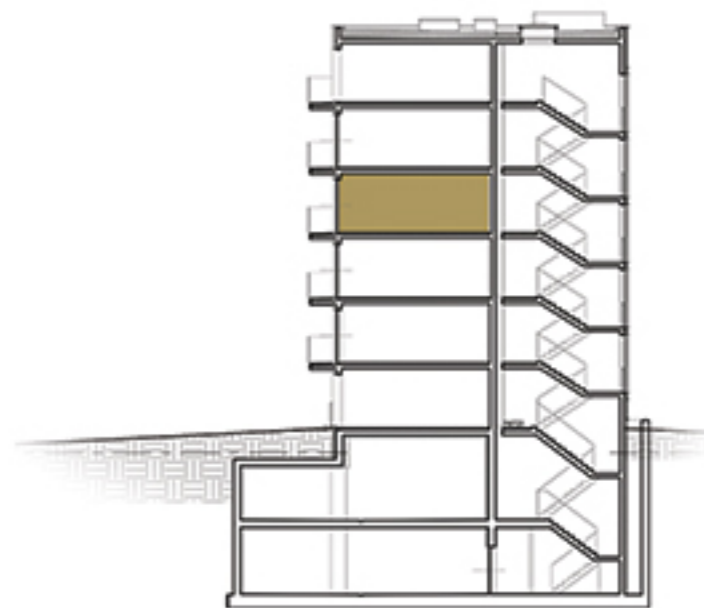
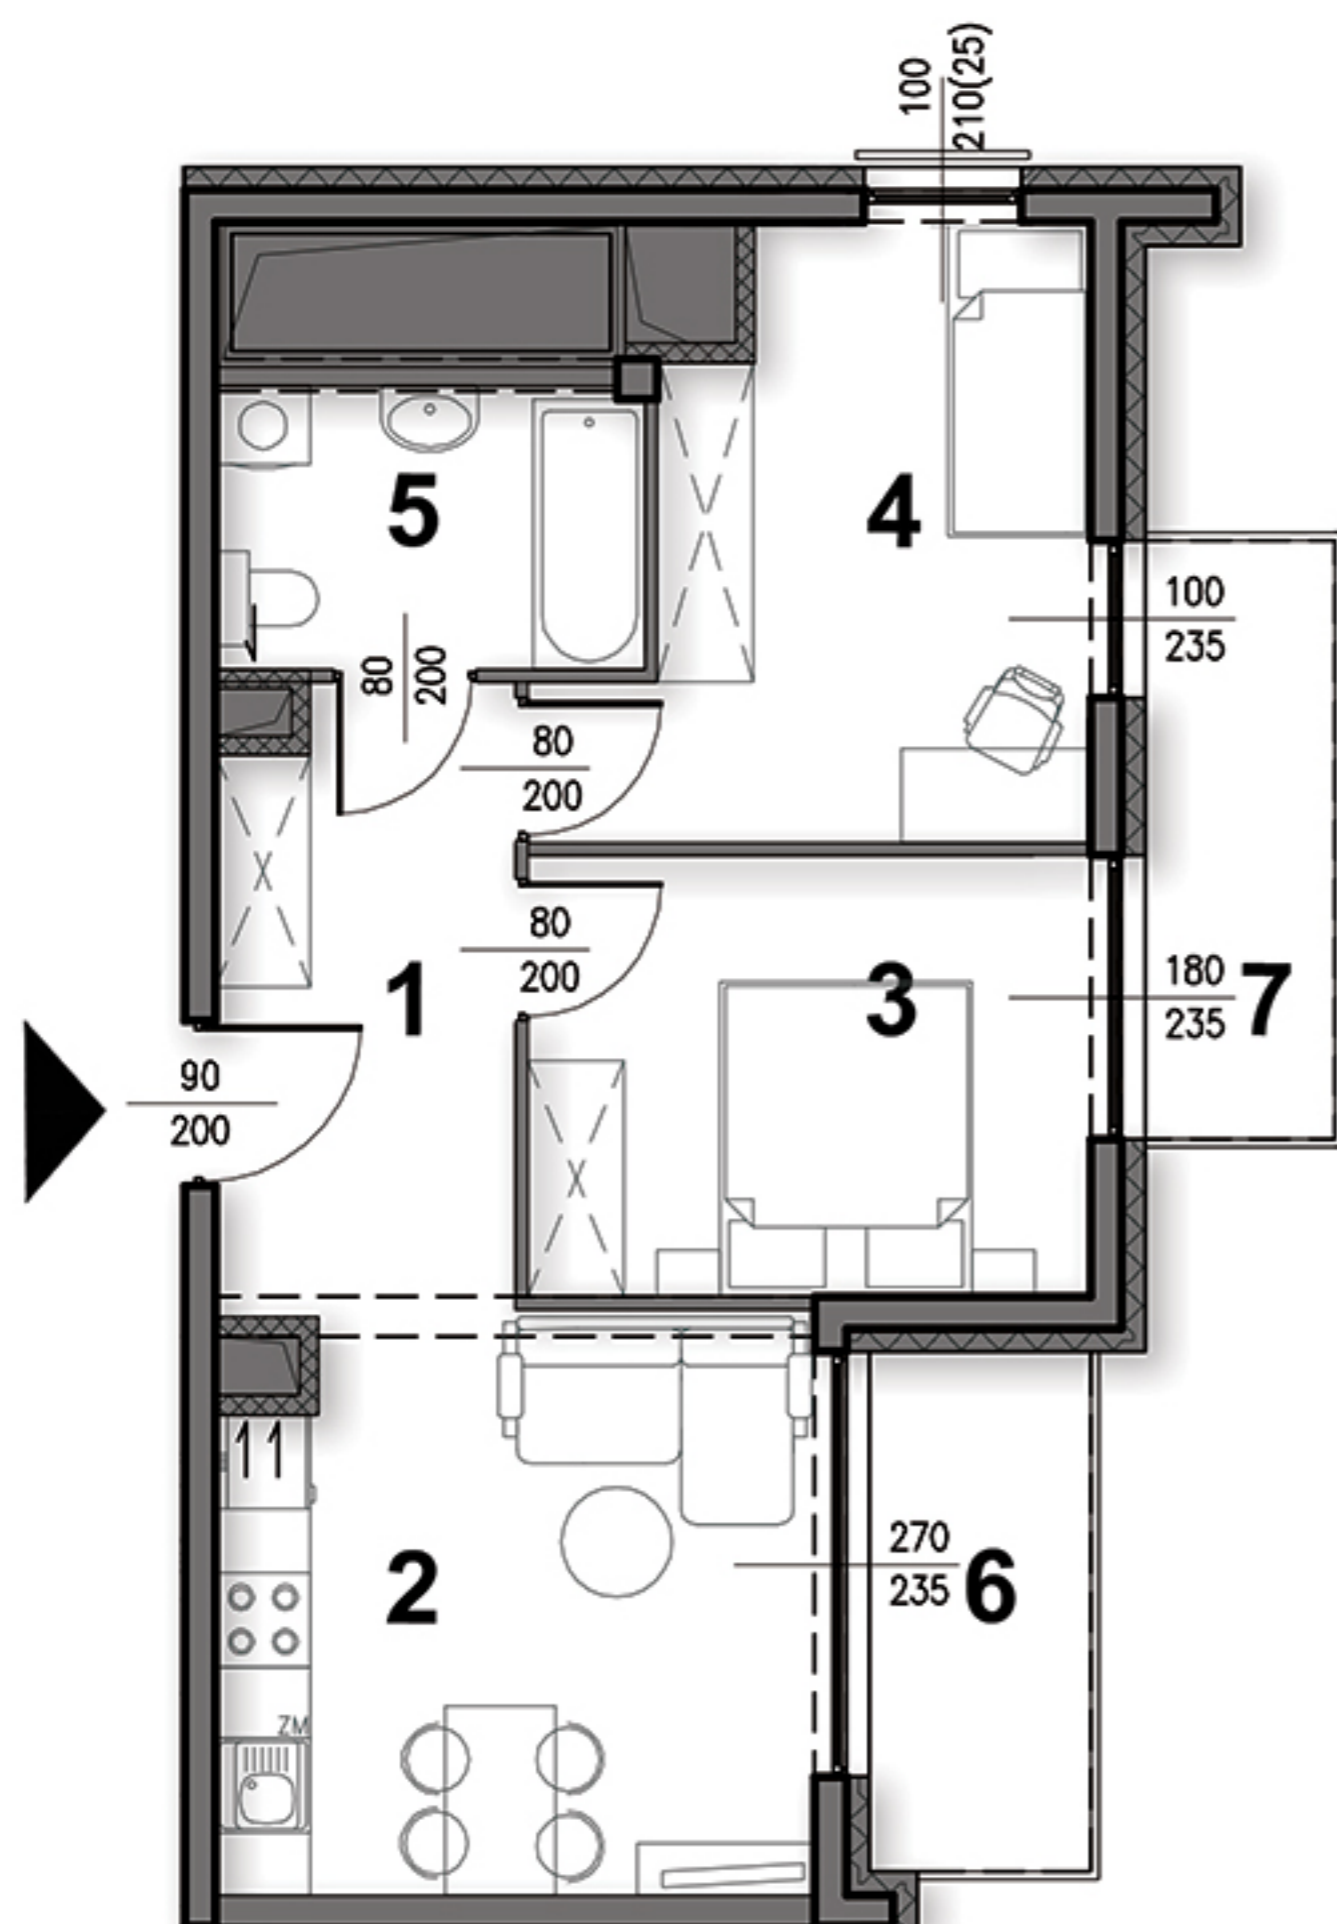
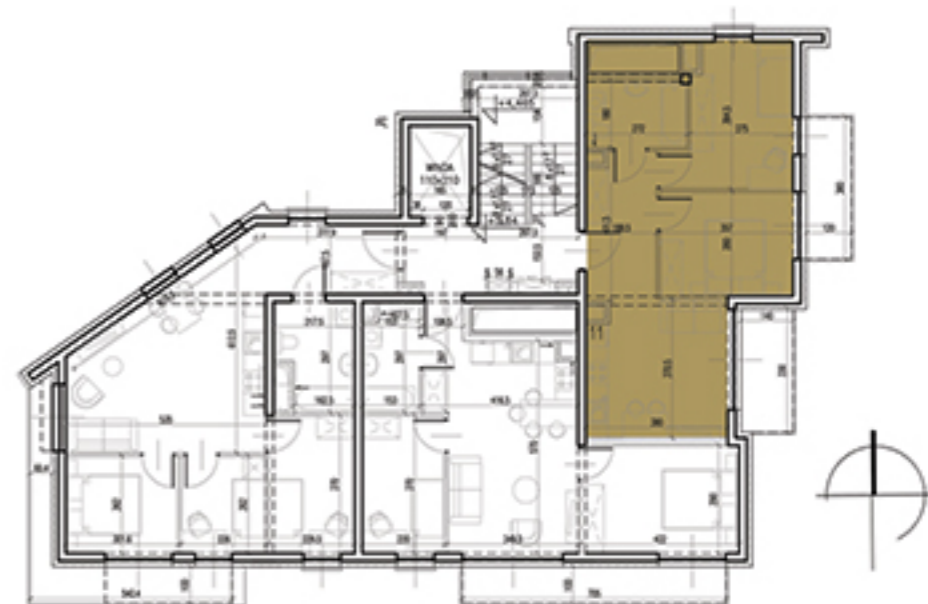
1. przedpokój	7,17 m <sup>2</sup>
2. pokój	13,47 m <sup>2</sup>
3. pokój	9,80 m <sup>2</sup>
4. pokój	11,17 m <sup>2</sup>
5. łazienka	5,22 m <sup>2</sup>
6. balkon	4,62 m <sup>2</sup>
7. balkon	4,56 m <sup>2</sup>

## POWIERZCHNIA UŻYTKOWA

46,83 m<sup>2</sup>

**3 PIĘTRO****ZESTAWIENIE POWIERZCHNI**

1. przedpokój	7,17 m <sup>2</sup>
2. pokój	13,47 m <sup>2</sup>
3. pokój	9,80 m <sup>2</sup>
4. pokój	11,17 m <sup>2</sup>
5. łazienka	5,22 m <sup>2</sup>
6. balkon	4,62 m <sup>2</sup>
7. balkon	4,56 m <sup>2</sup>

**POWIERZCHNIA UŻYTKOWA**46,83 m<sup>2</sup>**LOKALIZACJA W BUDYNKU****LOKALIZACJA NA KONDYGNACJI**

SKALA 1:100

0 1 2 3 4 5 cm

