



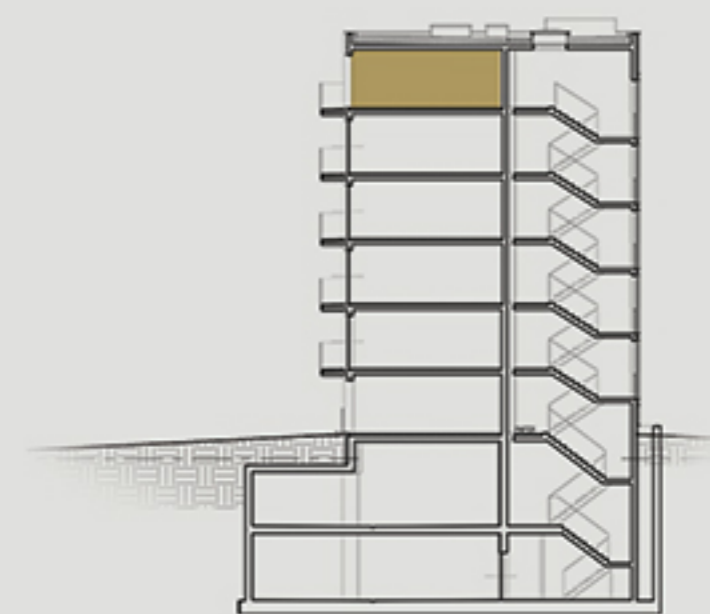

V PIĘTRO

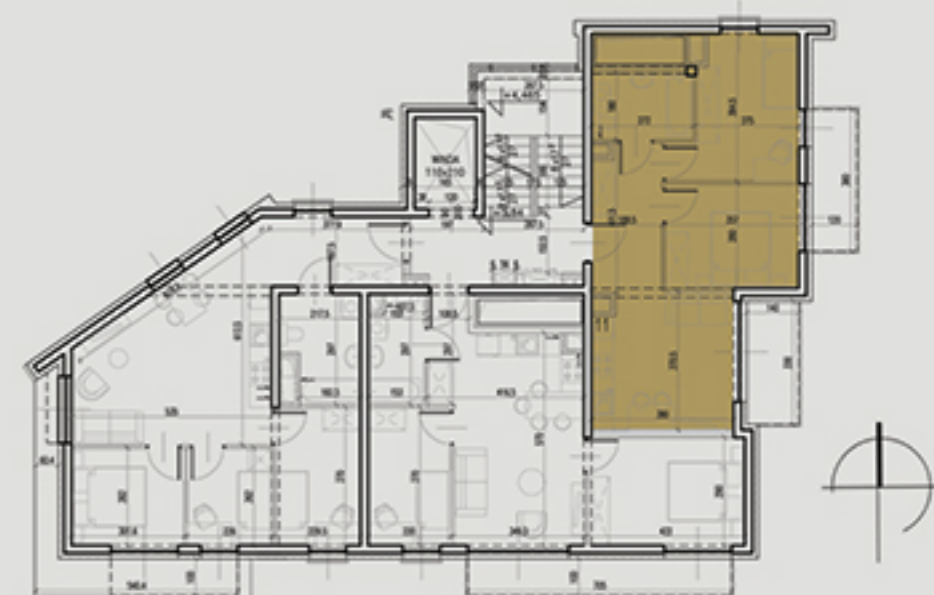

LOKALIZACJA NA KONDYGNACJI



ZESTAWIENIE POWIERZCHNI

1. przedpokój	7,17 m ²
2. pokój	13,47 m ²
3. pokój	9,80 m ²
4. pokój	11,17 m ²
5. łazienka	5,22 m ²
6. balkon	4,62 m ²
7. balkon	4,56 m ²

POWIERZCHNIA UŻYTKOWA

46,83 m²

5 PIĘTRO


ZESTAWIENIE POWIERZCHNI

1. przedpokój	7,17 m ²
2. pokój	13,47 m ²
3. pokój	9,80 m ²
4. pokój	11,17 m ²
5. łazienka	5,22 m ²
6. balkon	4,62 m ²
7. balkon	4,56 m ²



POWIERZCHNIA UŻYTKOWA

46,83 m²

LOKALIZACJA W BUDYNKU

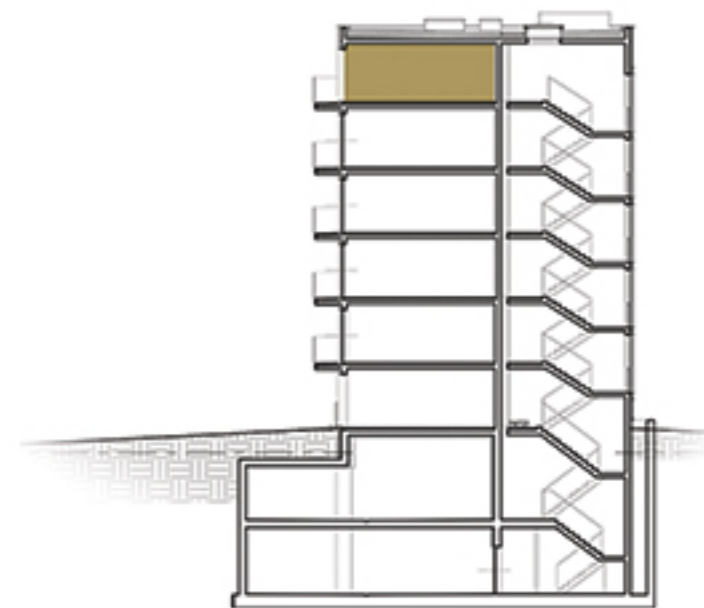

LOKALIZACJA NA KONDYGNACJI

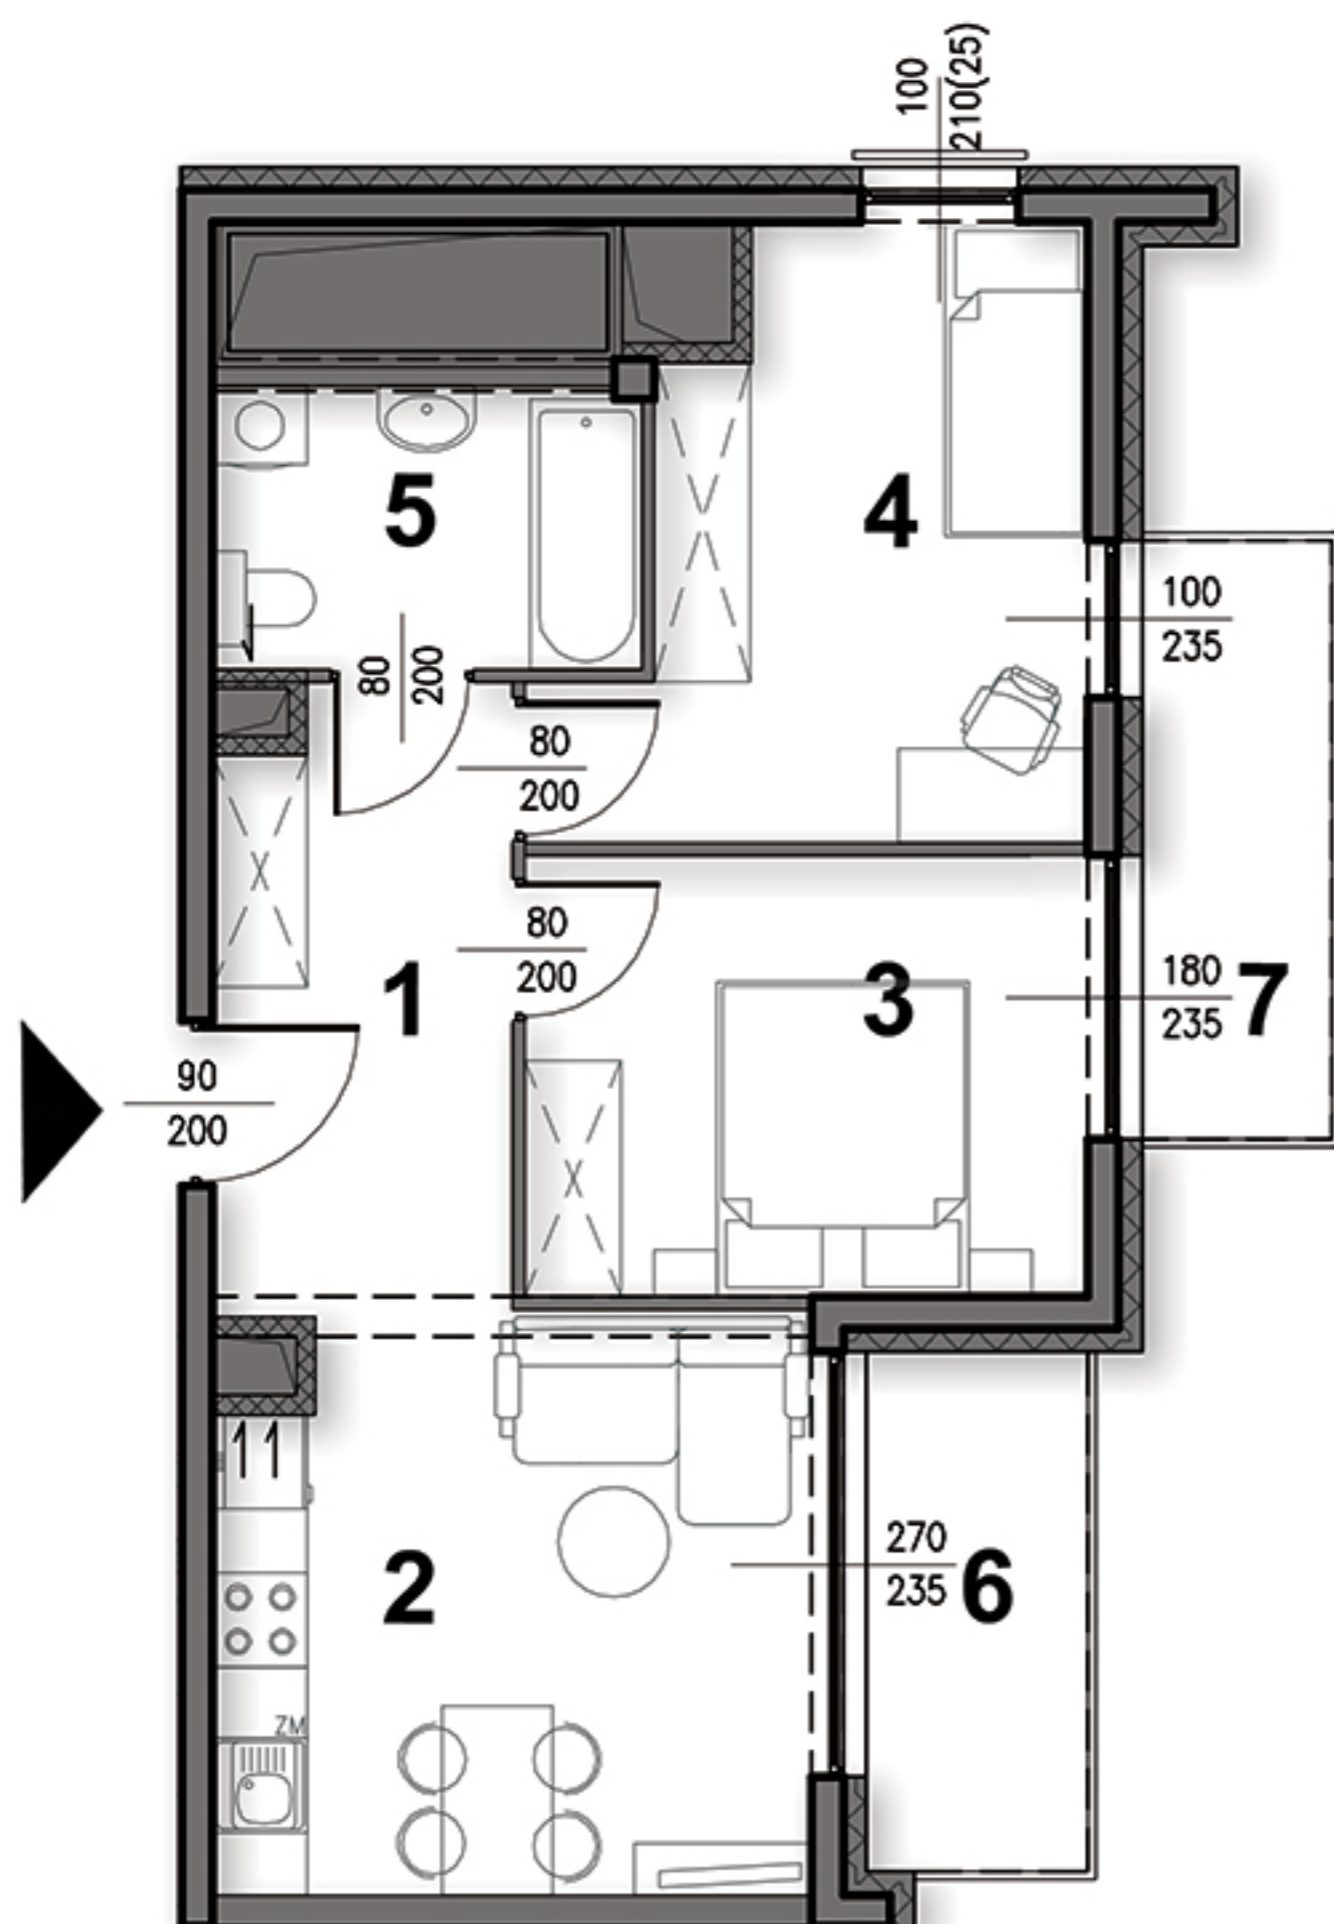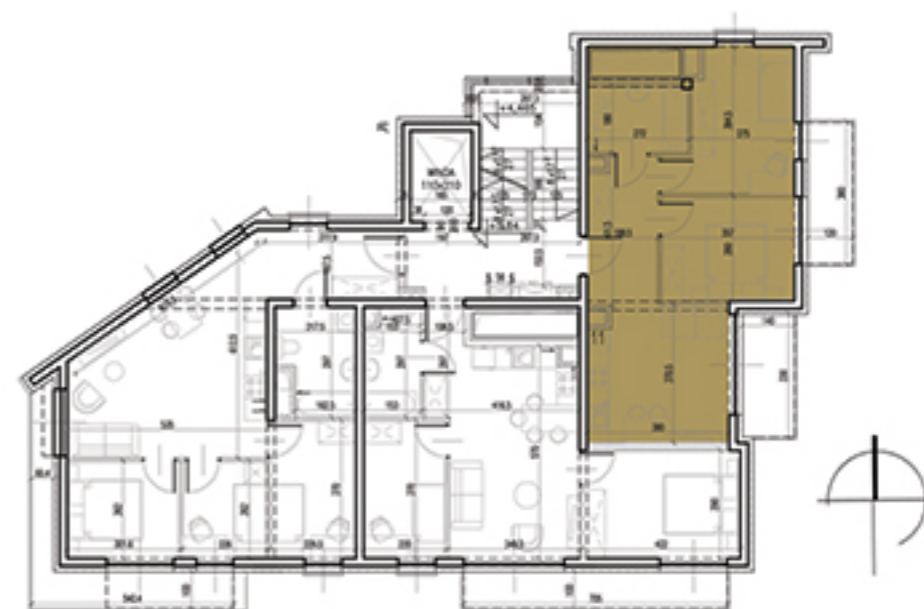

SKALA 1:100

0 1 2 3 4 5 cm

