


LOKALIZACJA NA KONDYGNACJI



ZESTAWIENIE POWIERZCHNI

1. przedpokój	3,21 m <sup>2</sup>
2. łazienka	3,45 m <sup>2</sup>
3. kuchnia	6,96 m <sup>2</sup>
4. salon	23,11 m <sup>2</sup>
5. jadalnia	11,85 m <sup>2</sup>
6. pokój	11,68 m <sup>2</sup>
7. przedpokój	7,84 m <sup>2</sup>
8. pokój	9,60 m <sup>2</sup>
9. pokój	11,73 m <sup>2</sup>
10. łazienka	3,54 m <sup>2</sup>
11. balkon	4,55 m <sup>2</sup>
12. balkon	4,62 m <sup>2</sup>
13. balkon	7,05 m <sup>2</sup>

POWIERZCHNIA UŻYTKOWA

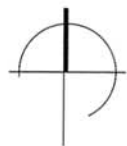
92,97 m<sup>2</sup>

1. przedpokój	3,21 m <sup>2</sup>
2. łazienka	3,45 m <sup>2</sup>
3. kuchnia	6,96 m <sup>2</sup>
4. salon	23,11 m <sup>2</sup>
5. jadalnia	11,85 m <sup>2</sup>
6. pokój	11,68 m <sup>2</sup>
7. przedpokój	7,84 m <sup>2</sup>
8. pokój	9,60 m <sup>2</sup>
9. pokój	11,73 m <sup>2</sup>
10. łazienka	3,54 m <sup>2</sup>
11. balkon	4,55 m <sup>2</sup>
12. balkon	4,62 m <sup>2</sup>
13. balkon	7,05 m <sup>2</sup>



## POWIERZCHNIA UŻYTKOWA

92,97 m<sup>2</sup>

## LOKALIZACJA W BUDYNKU

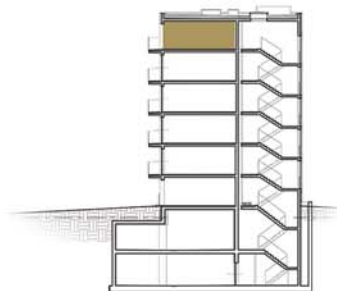

## LOKALIZACJA NA KONDYGNACJI

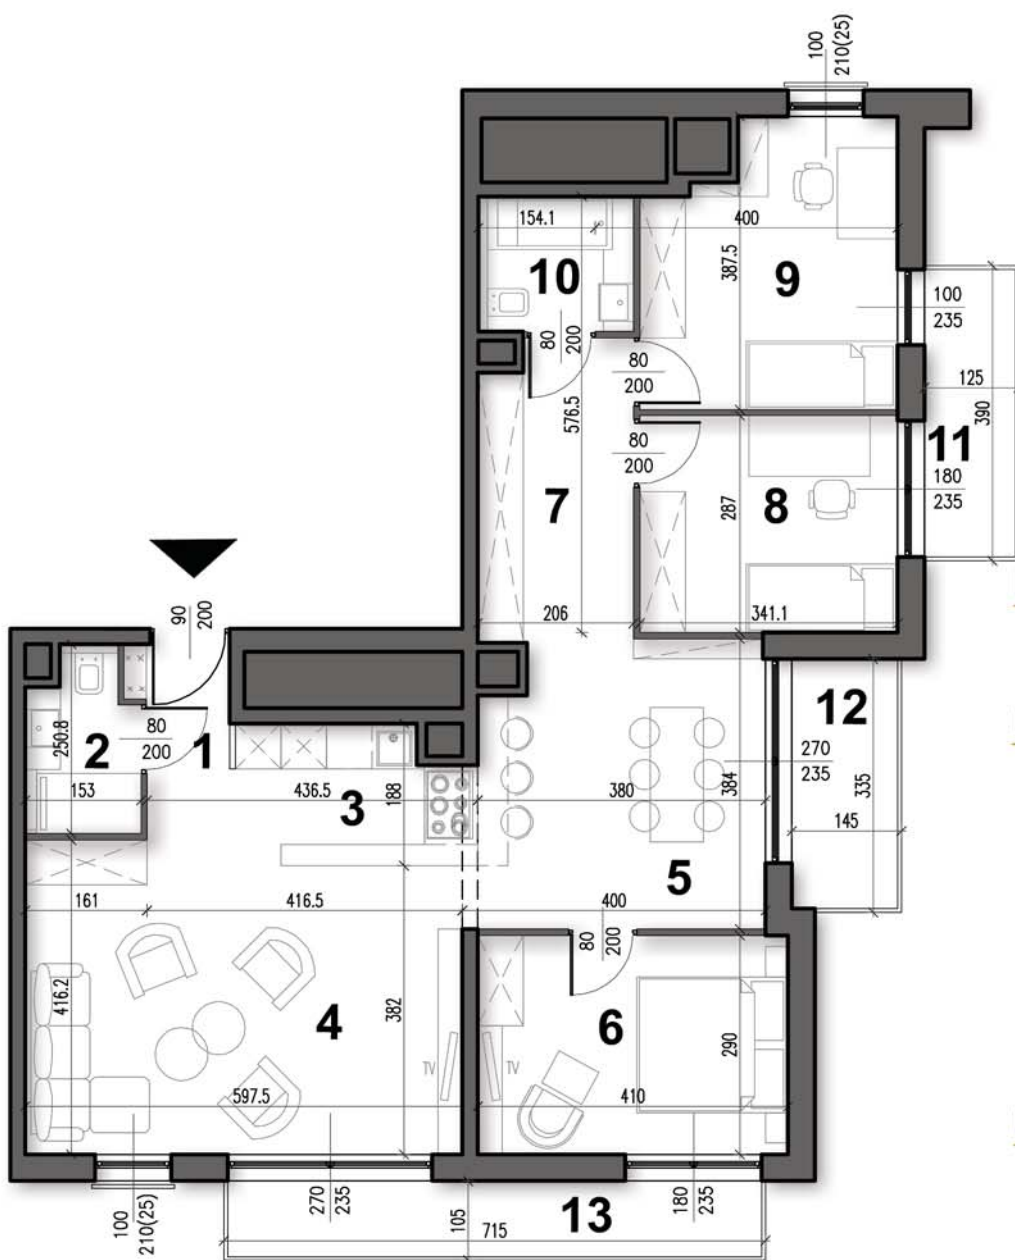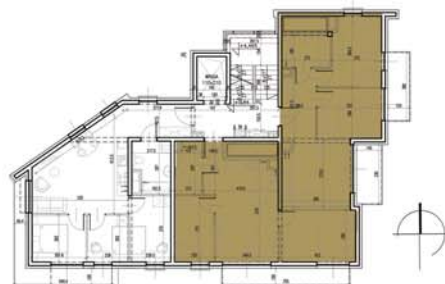

SKALA 1:100

0 1 2 3 4 5 cm

