



MIESZKANIE NR E2

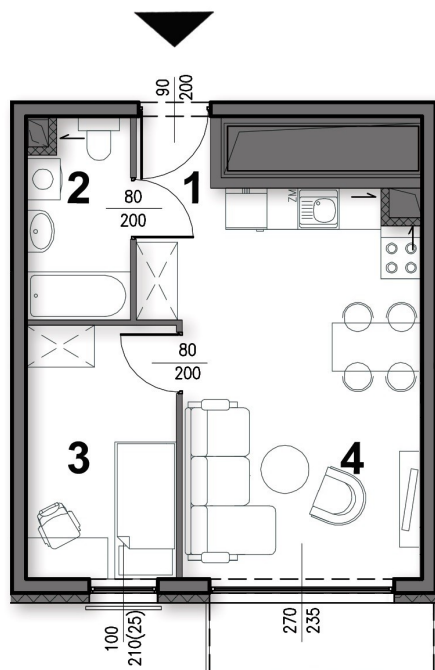

SKALA 1:100

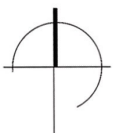

4 PIĘTRO


ZESTAWIENIE POWIERZCHNI

1. przedpokój	3,11 m ²
2. łazienka	4,17 m ²
3. pokój	7,96 m ²
4. pokój	18,58 m ²
5. balkon	3,11 m ²

POWIERZCHNIA UŻYTKOWA

33,82 m²

LOKALIZACJA W BUDYNGU

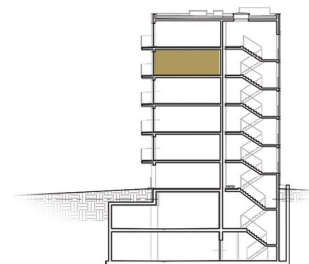

LOKALIZACJA NA KONDYGNACJI

