


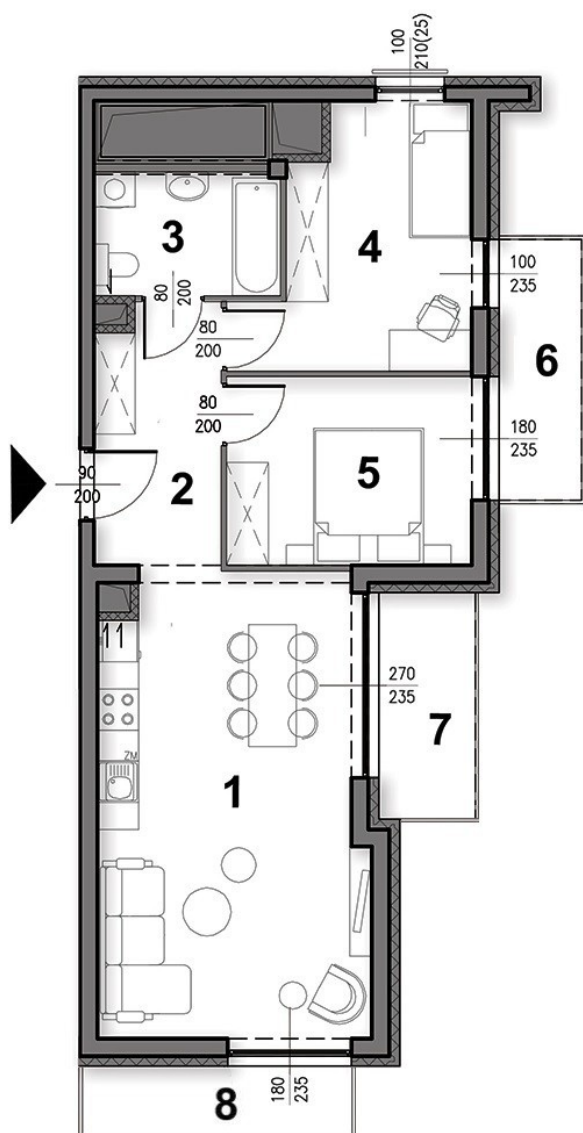


SKALA 1:100

0 1 2 3 4 5 cm

**4 PIĘTRO****ZESTAWIENIE POWIERZCHNI**

1. pokój	25,31 m ²
2. przedpokój	6,80 m ²
3. łazienka	4,74 m ²
4. pokój	11,02 m ²
5. pokój	9,62 m ²
6. balkon	4,62 m ²
7. balkon	4,56 m ²
8. balkon	3,51 m ²

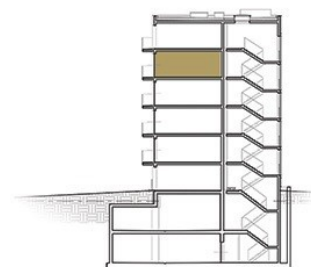POWIERZCHNIA UŻYTKOWA57,49 m²**LOKALIZACJA W BUDYNKU****LOKALIZACJA NA KONDYGNACJI**